

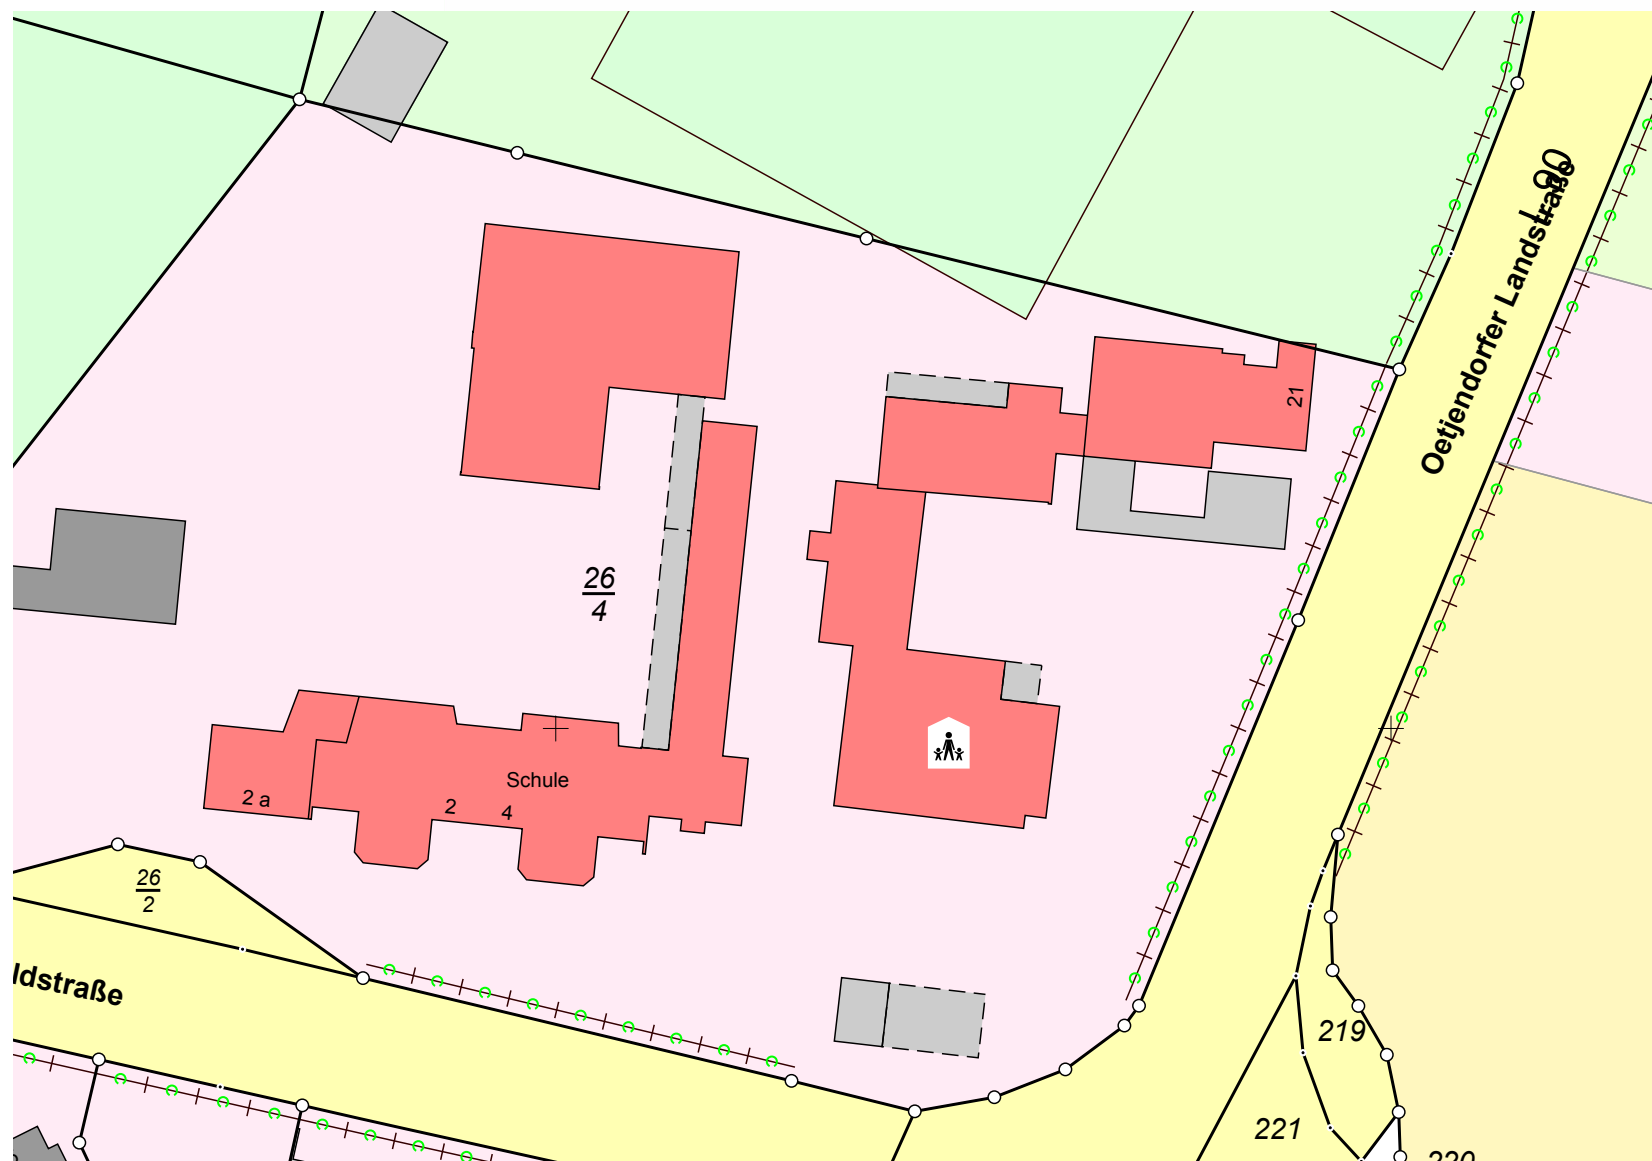


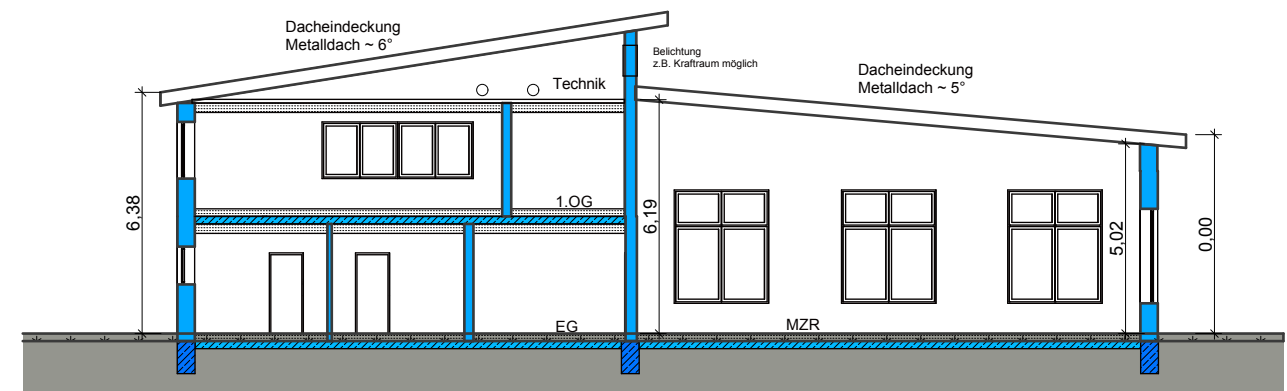

VORENTWURF - 6.03.2018
 Sportzentrum Hoisdorf
 Gemeinde Hoisdorf
 über das Amt Siek

Architekten Gebr. Schmidt
 23795 Bad Segeberg

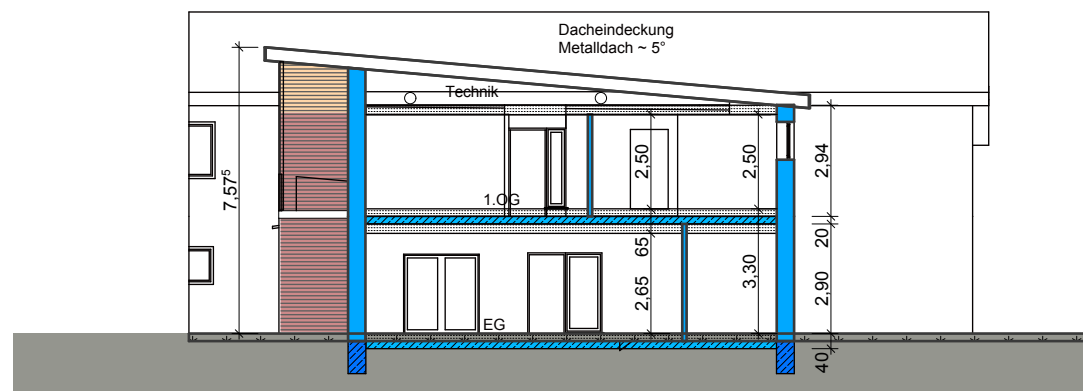

VORENTWURF - 6.03.2018
 Sportzentrum Hoisdorf
 Ansichten -1:200
 Architekten Gebr. Schmidt
 23795 Bad Segeberg