



Spielfeld

Parkplatz vorh.
23 STP

STP
entfernen/
Zugang Bus

Buswarte-
häuschen

Mast evtl.
umsetzen

Oetjendorfer Landstrasse L90


Kinderspielplatz/ Aussengelände Kita
Bestand ~770,15 m²

Lageplan 1:200
Gemeinde Hoisdorf
über das Amt Siek, 22962 Siek

gepl. Neubau ~ 1.083 m²


Architekten Gebr.Schmidt
23795 Bad Segeberg 12.06.2018

(Feuerwehrrzufahrt)

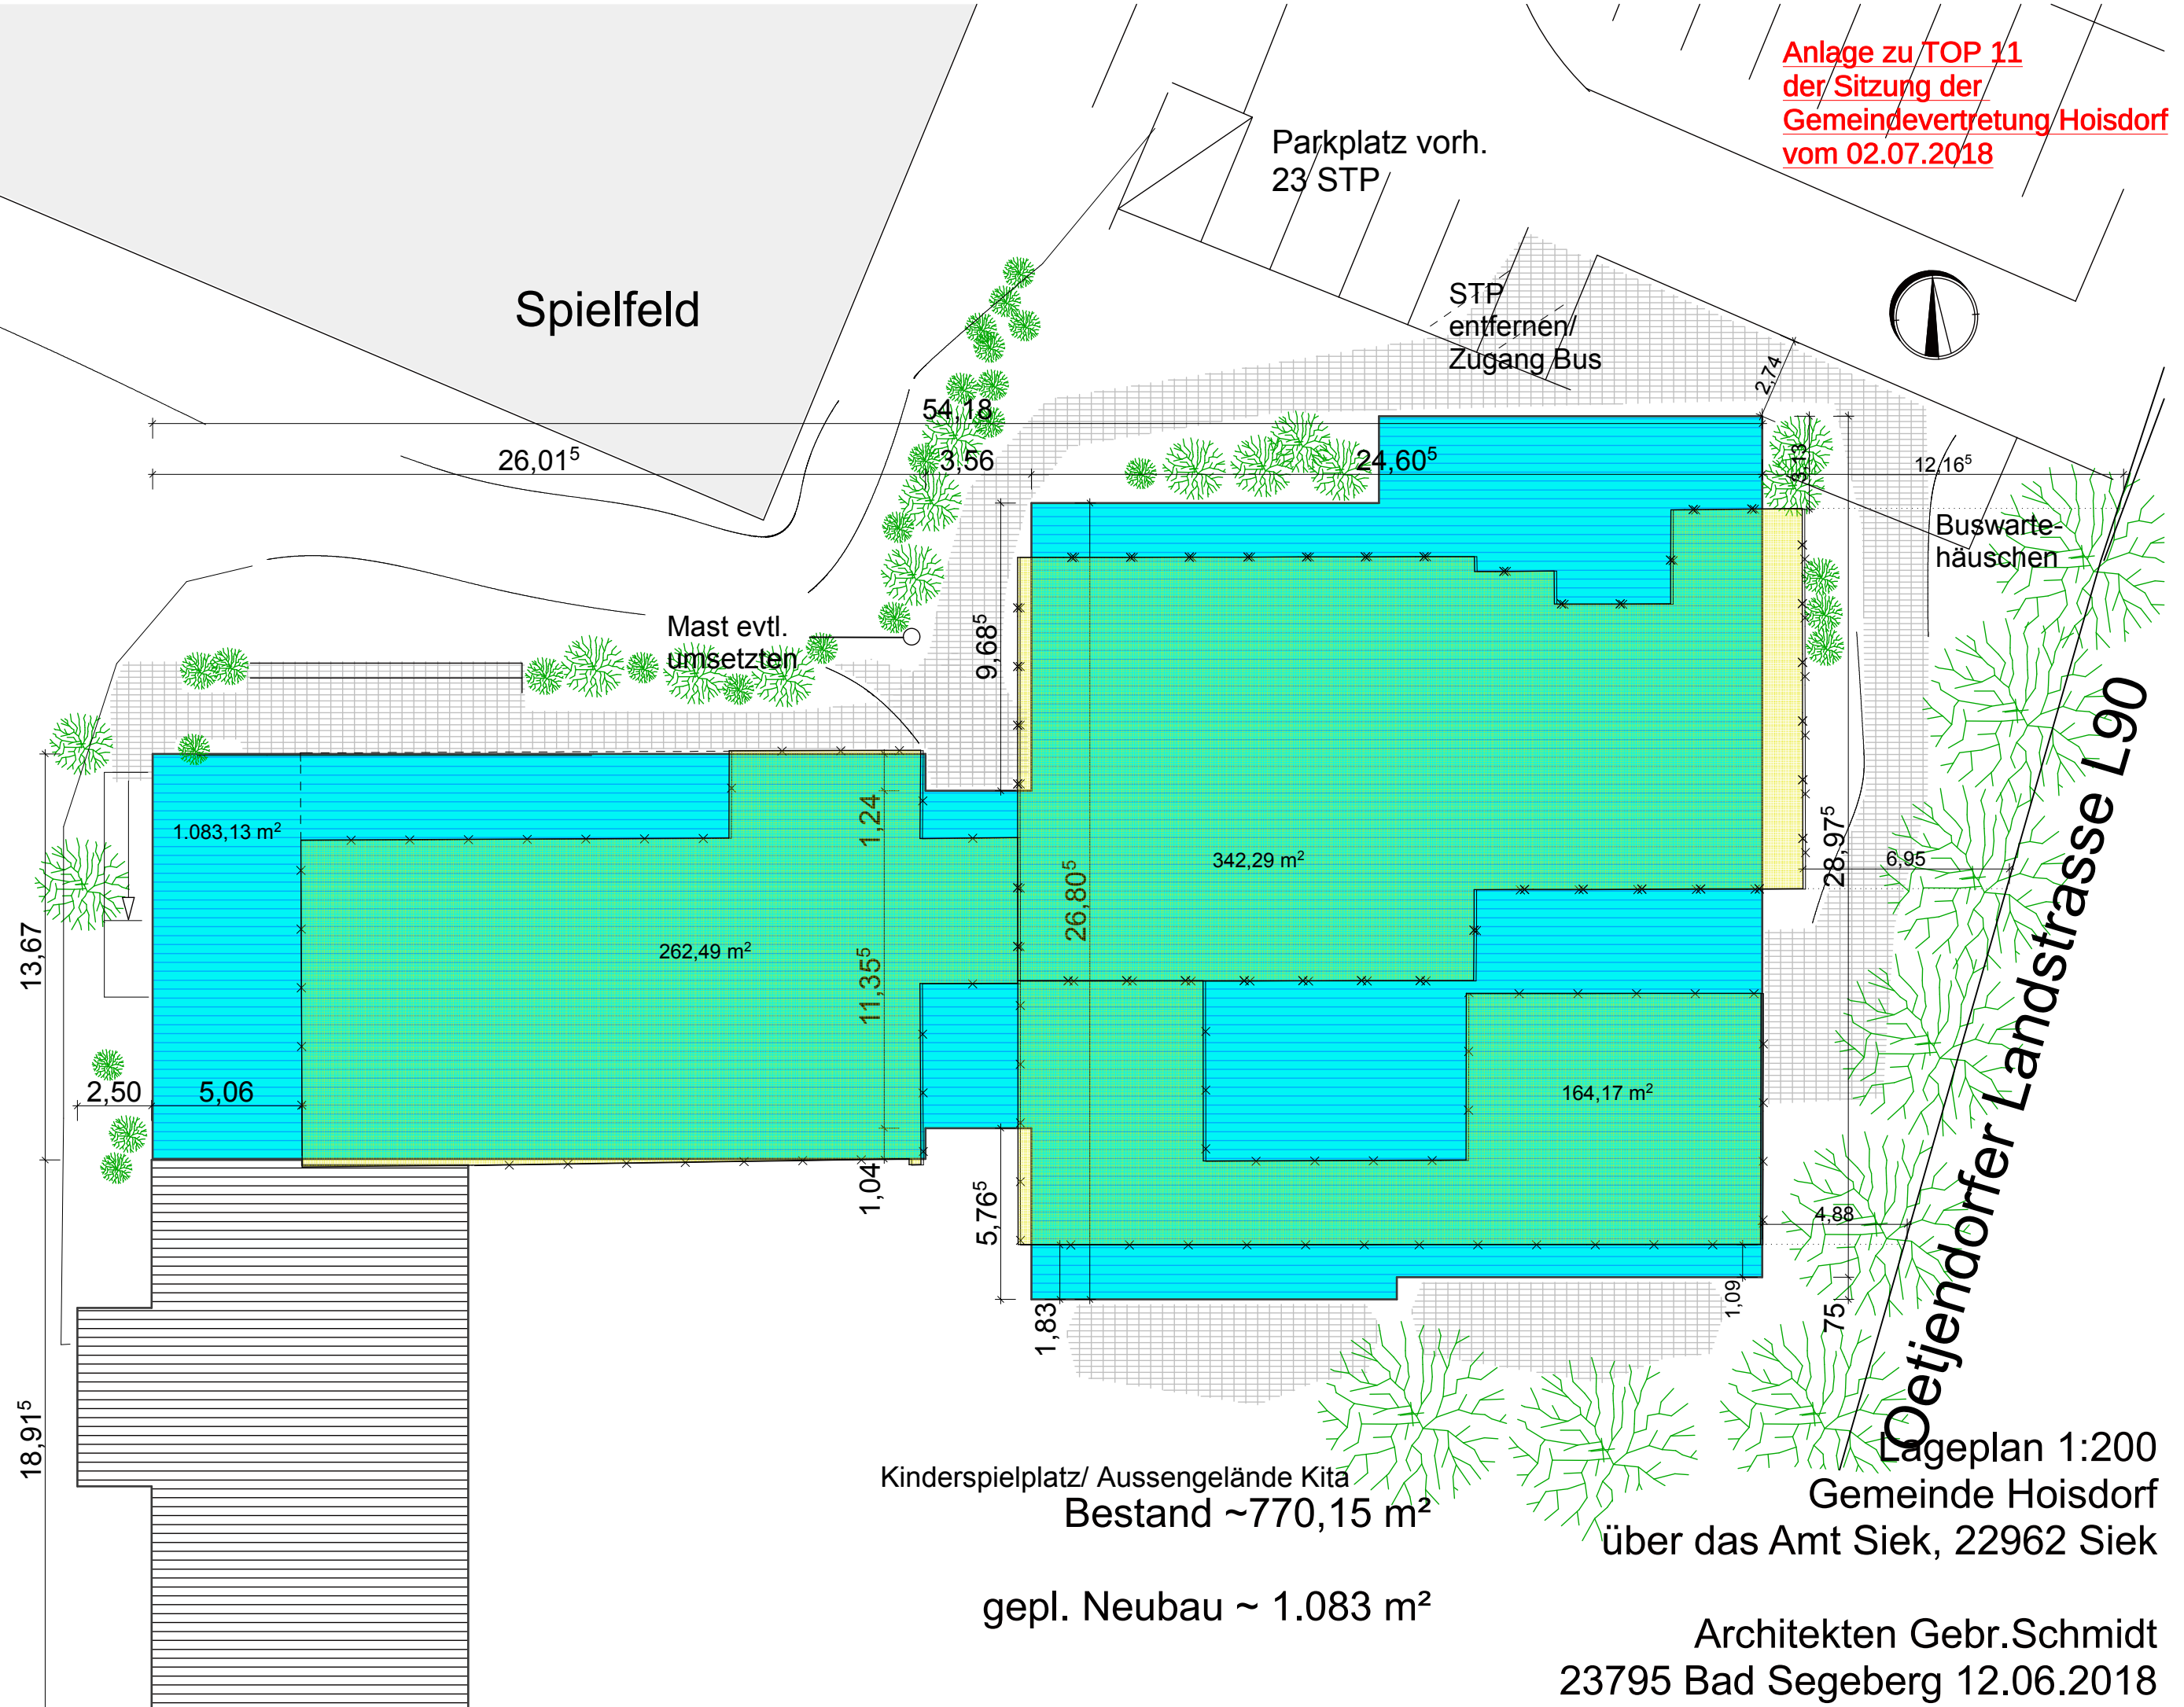





NORDEN

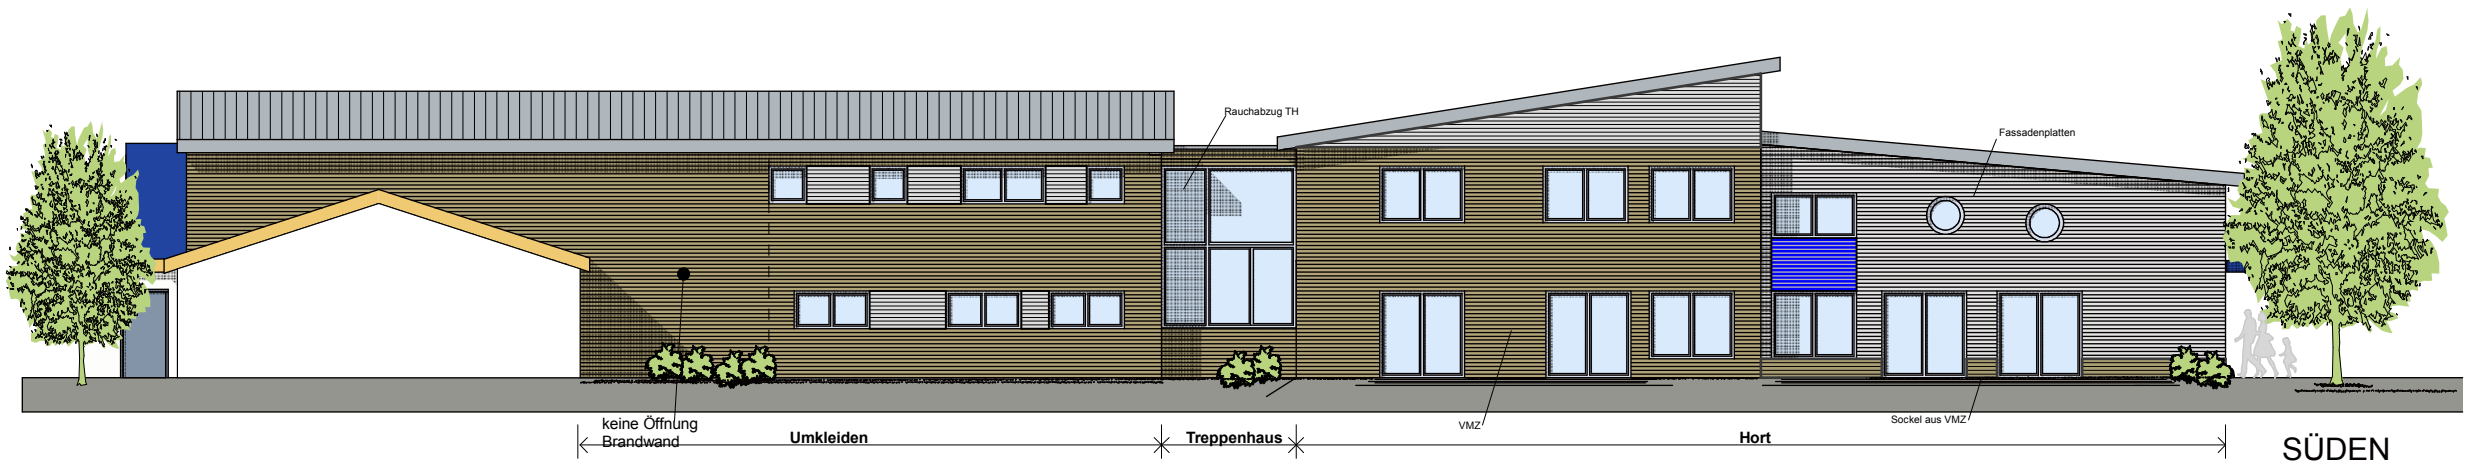

SÜDEN

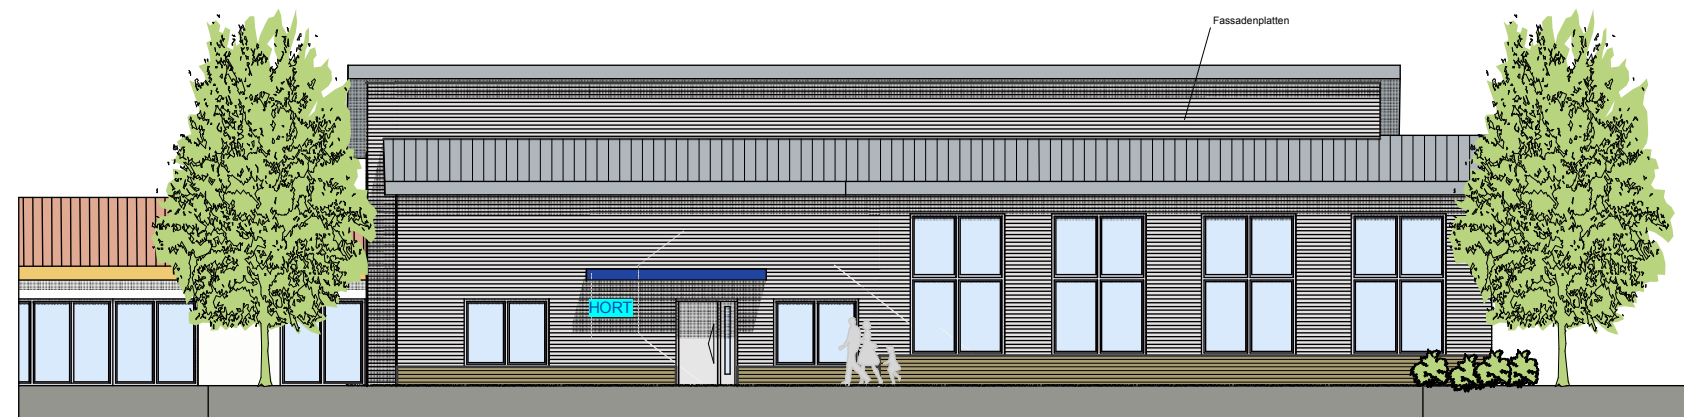

OSTEN

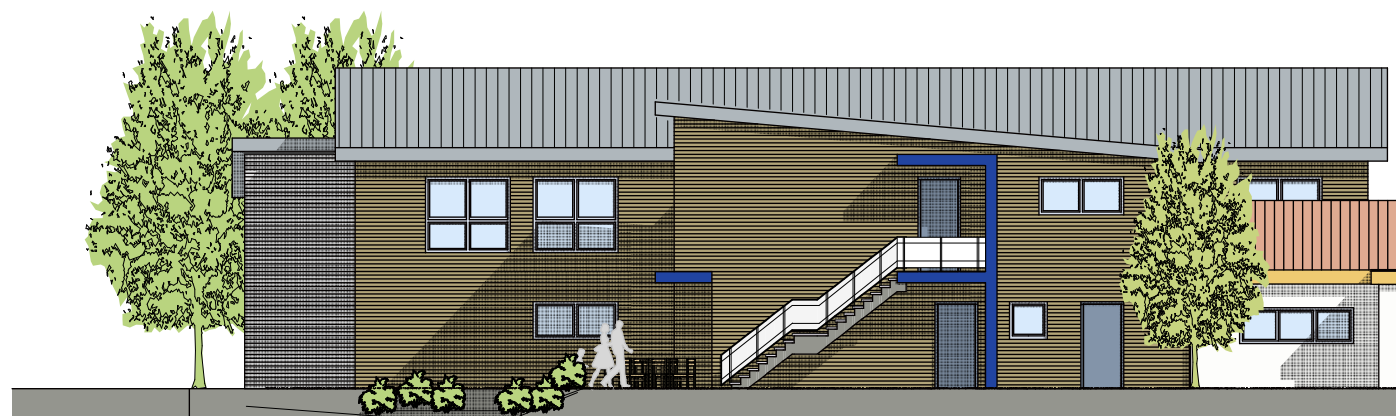


WESTEN

Ansichten 1:200
Gemeinde Hoisdorf
über das Amt Siek, 22962 Siek


Architekten Gebr.Schmidt
23795 Bad Segeberg 12.06.2018




NORDEN

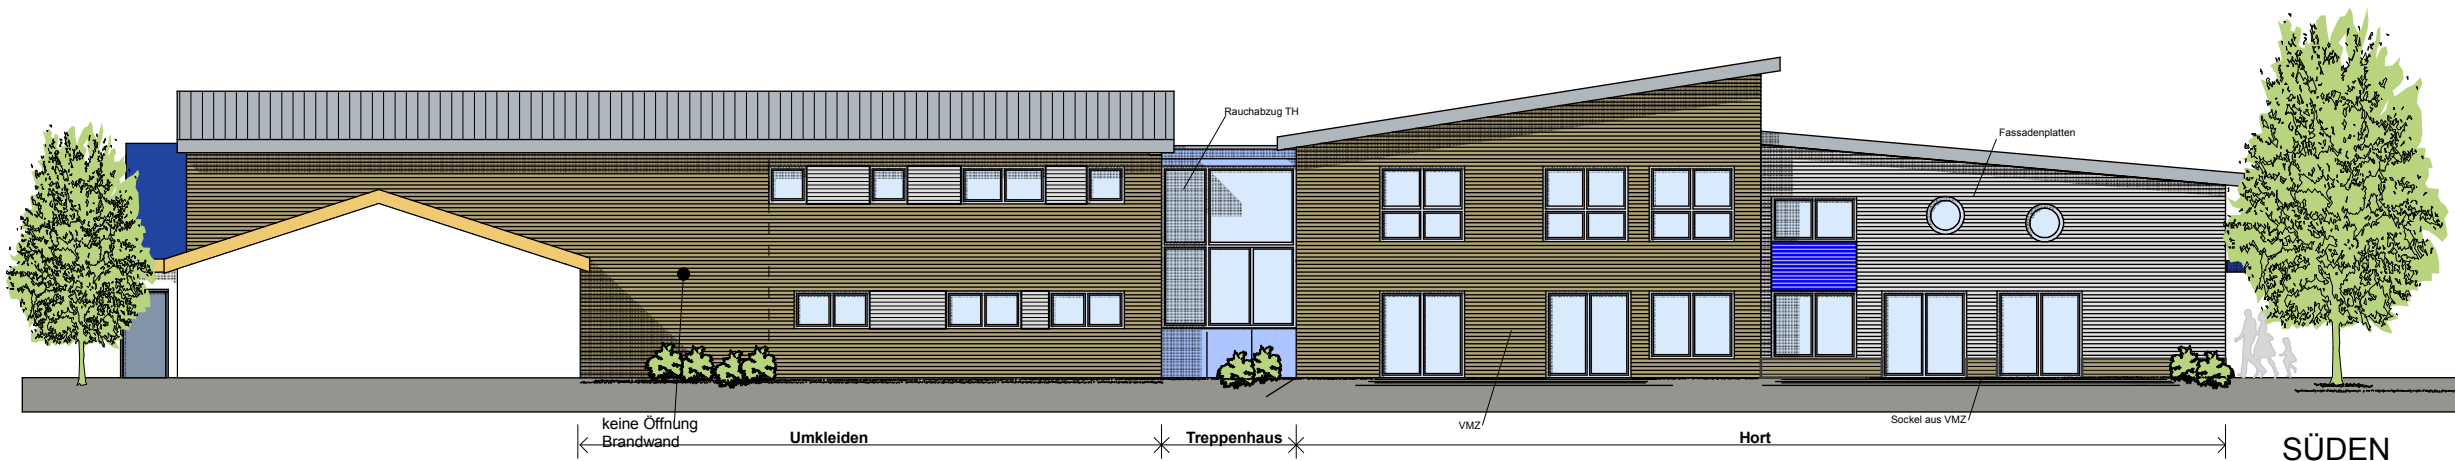

SÜDEN

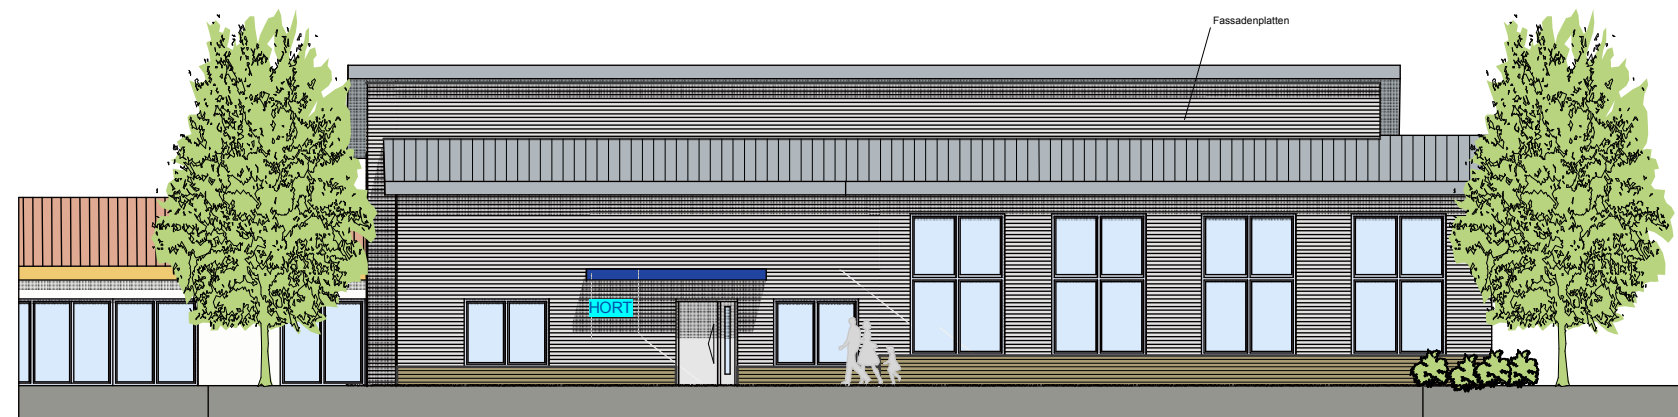

OSTEN

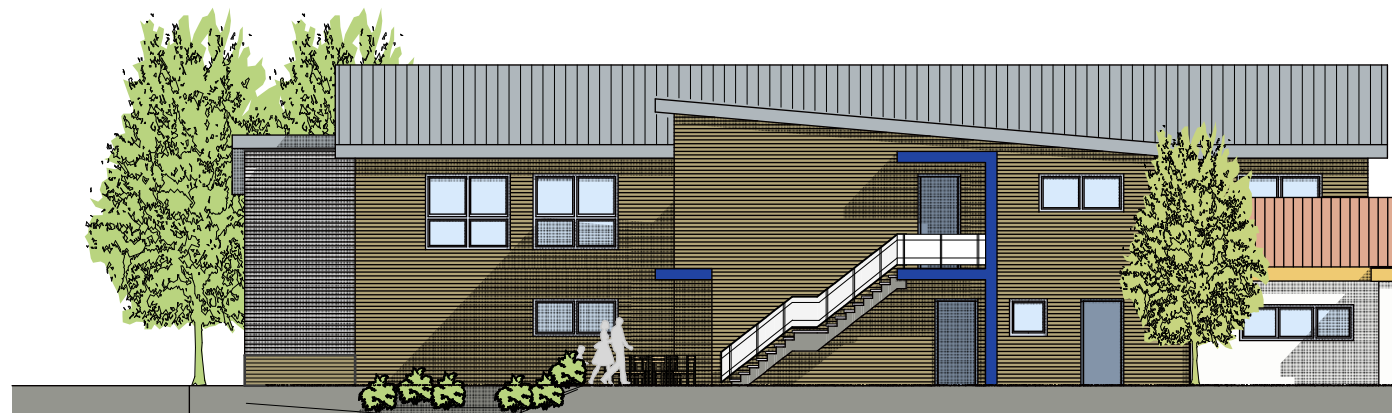

WESTEN

Ansichten -a- 1:200
Gemeinde Hoisdorf
über das Amt Siek, 22962 Siek

Architekten Gebr.Schmidt
23795 Bad Segeberg 12.06.2018

Parkplatz vorh.
24 STP


Spielfeld




Klärung Bebaubarkeit notwendig
mit Strassenbauamt!

Klärung FW/
Umfahrt...

Oetjendorfer Landstrasse L90

Erdgeschoss 1:200
Gemeinde Hoisdorf
über das Amt Siek, 22962 Siek
Architekten Gebr.Schmidt
23795 Bad Segeberg 12.06.2018

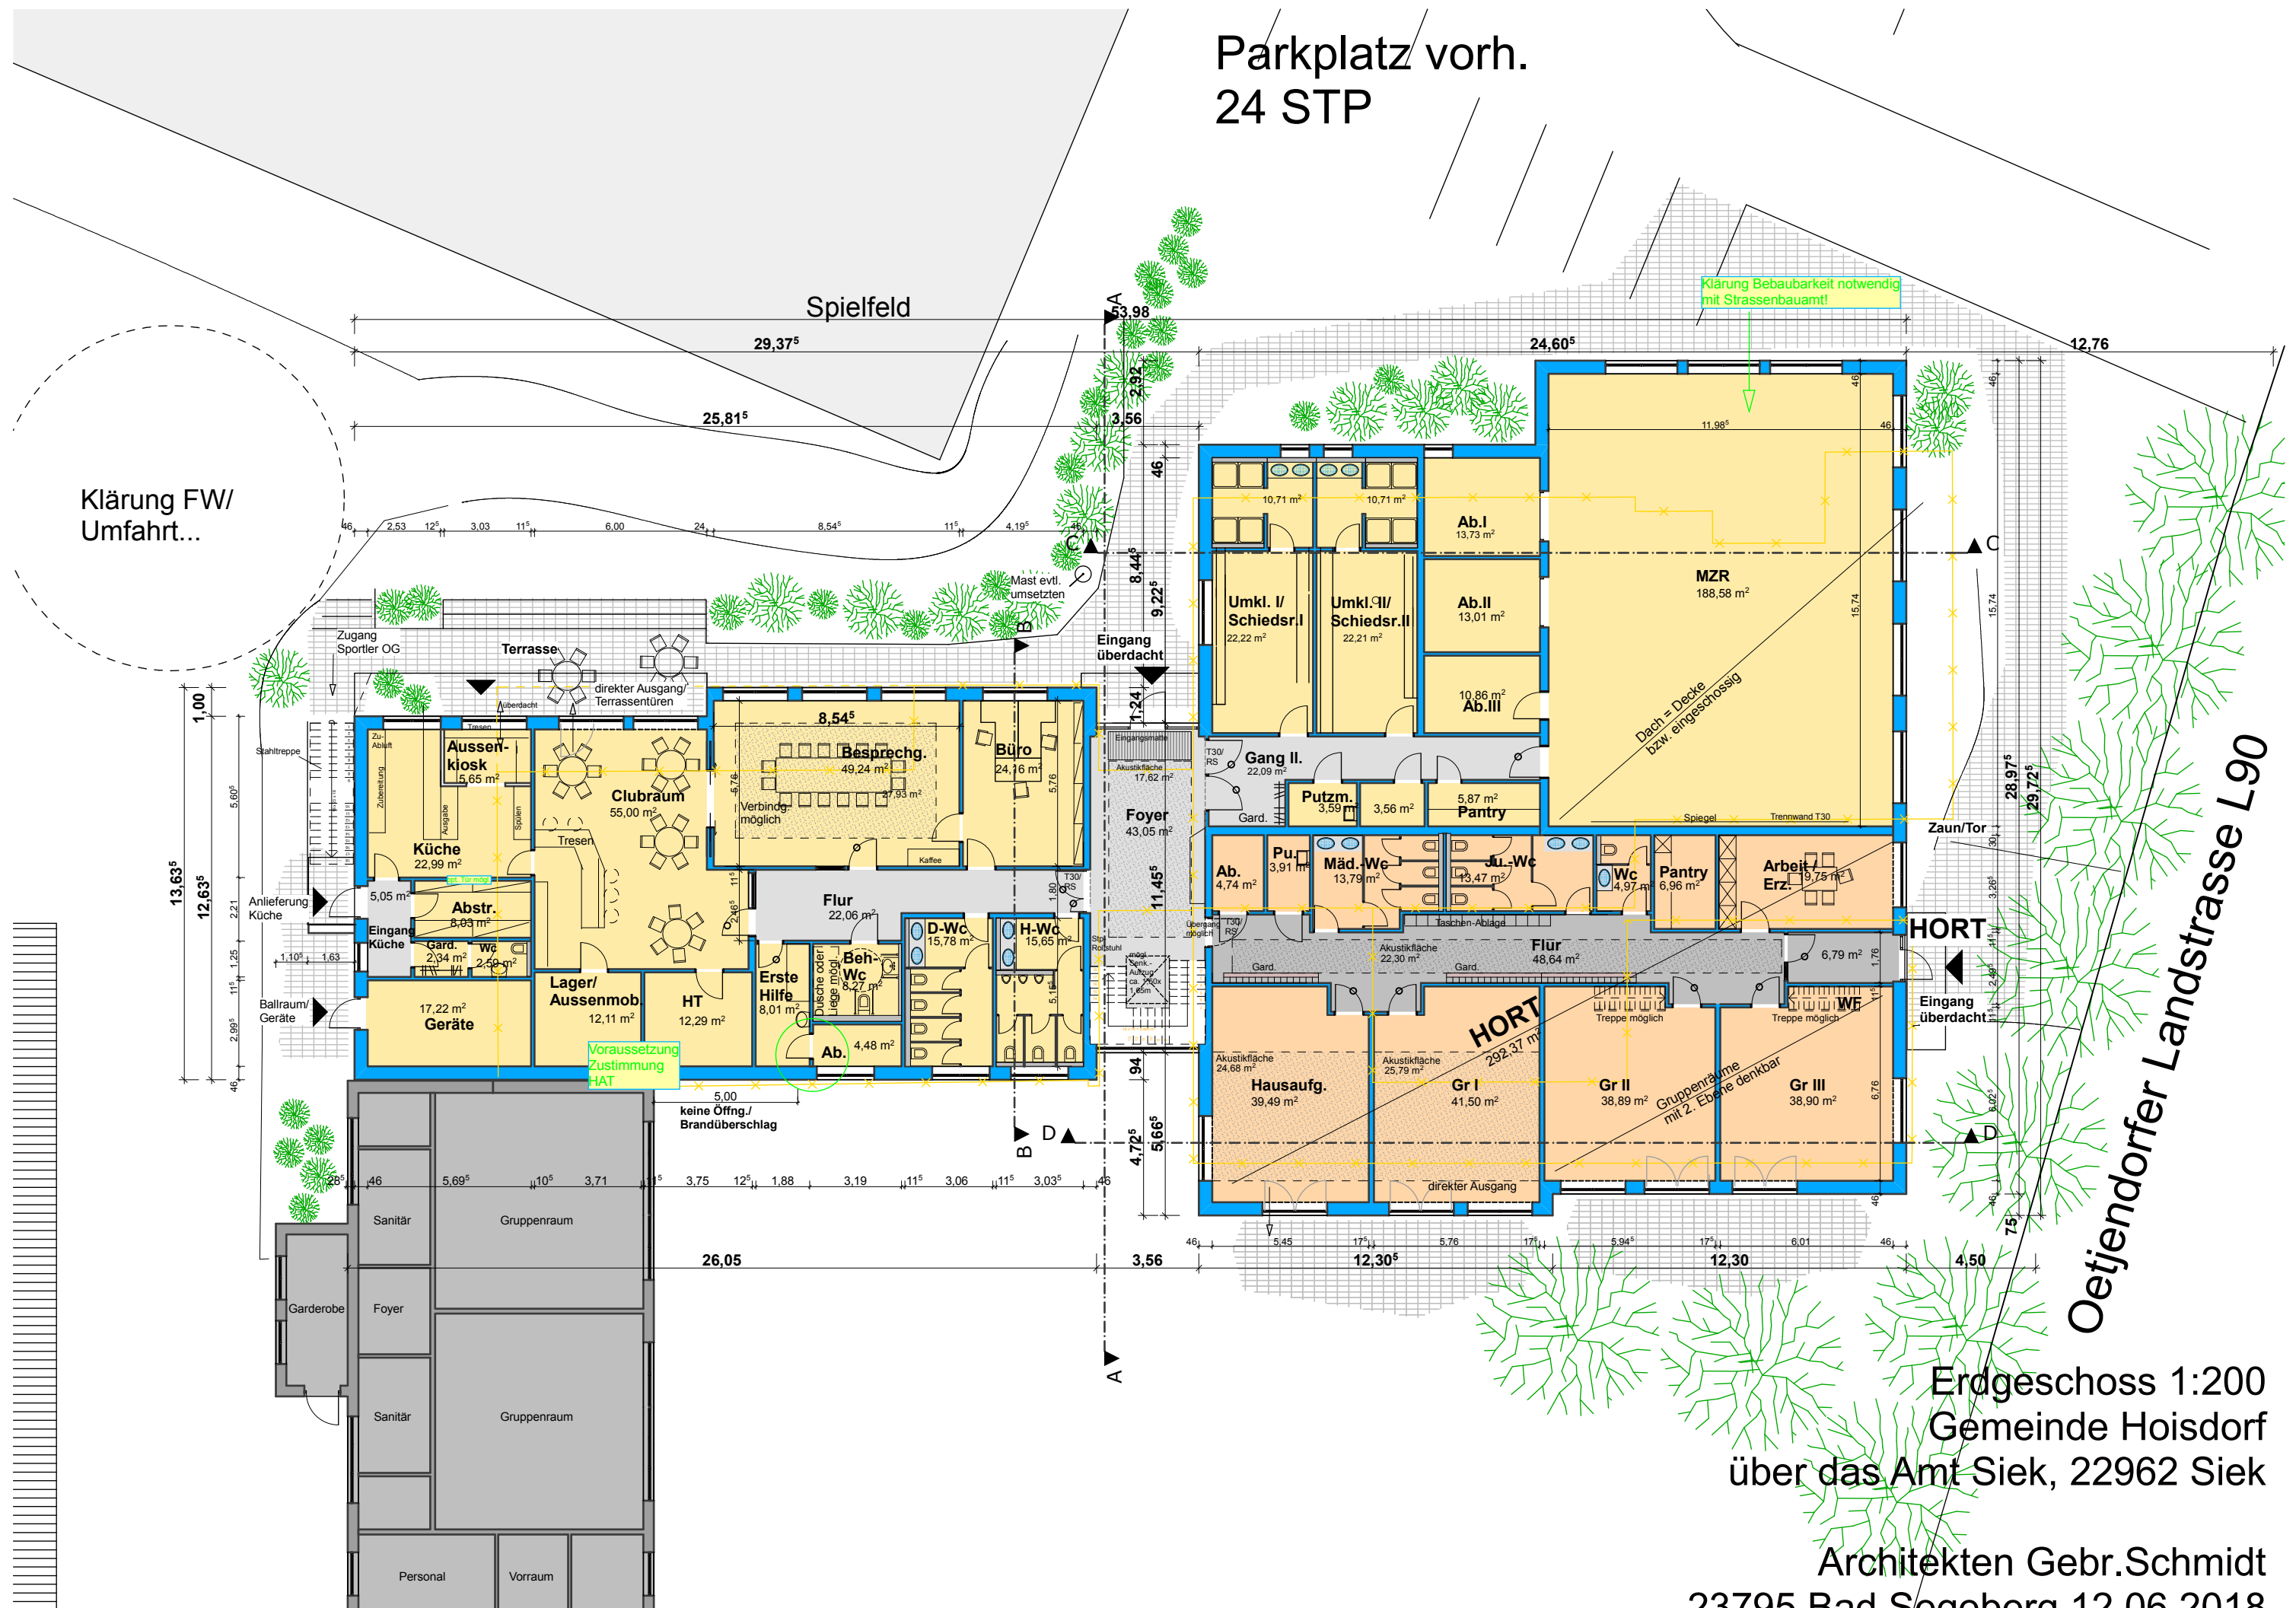

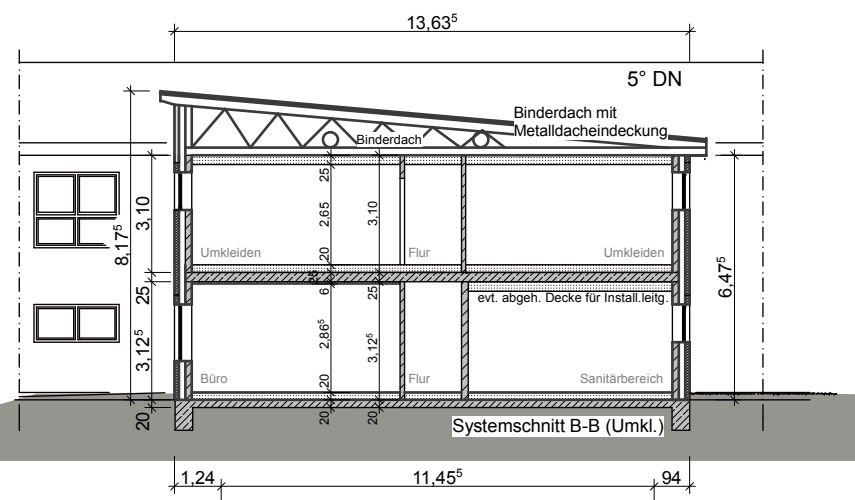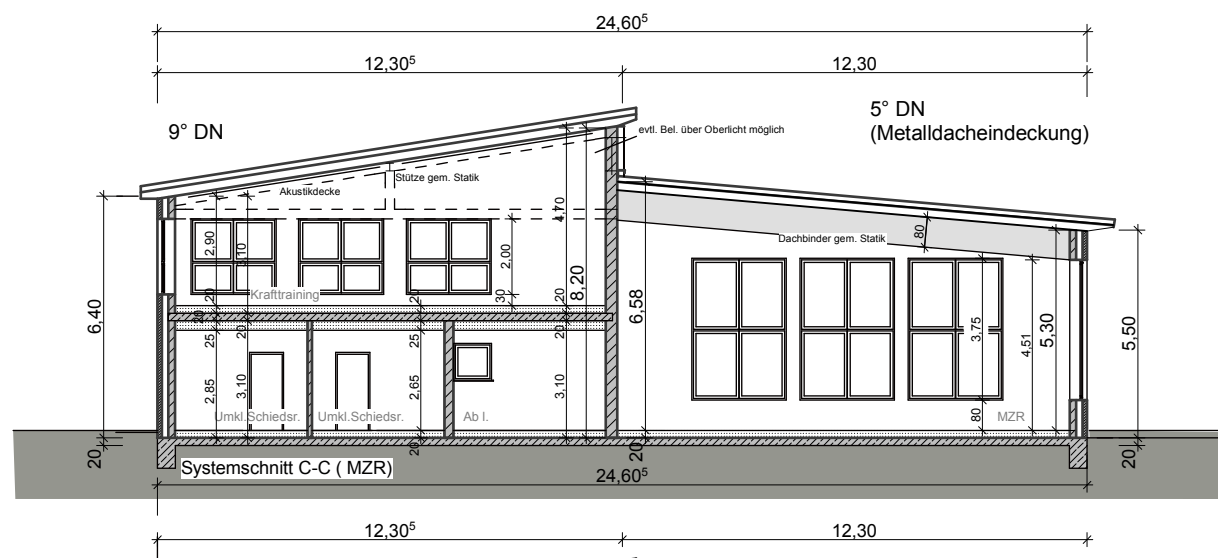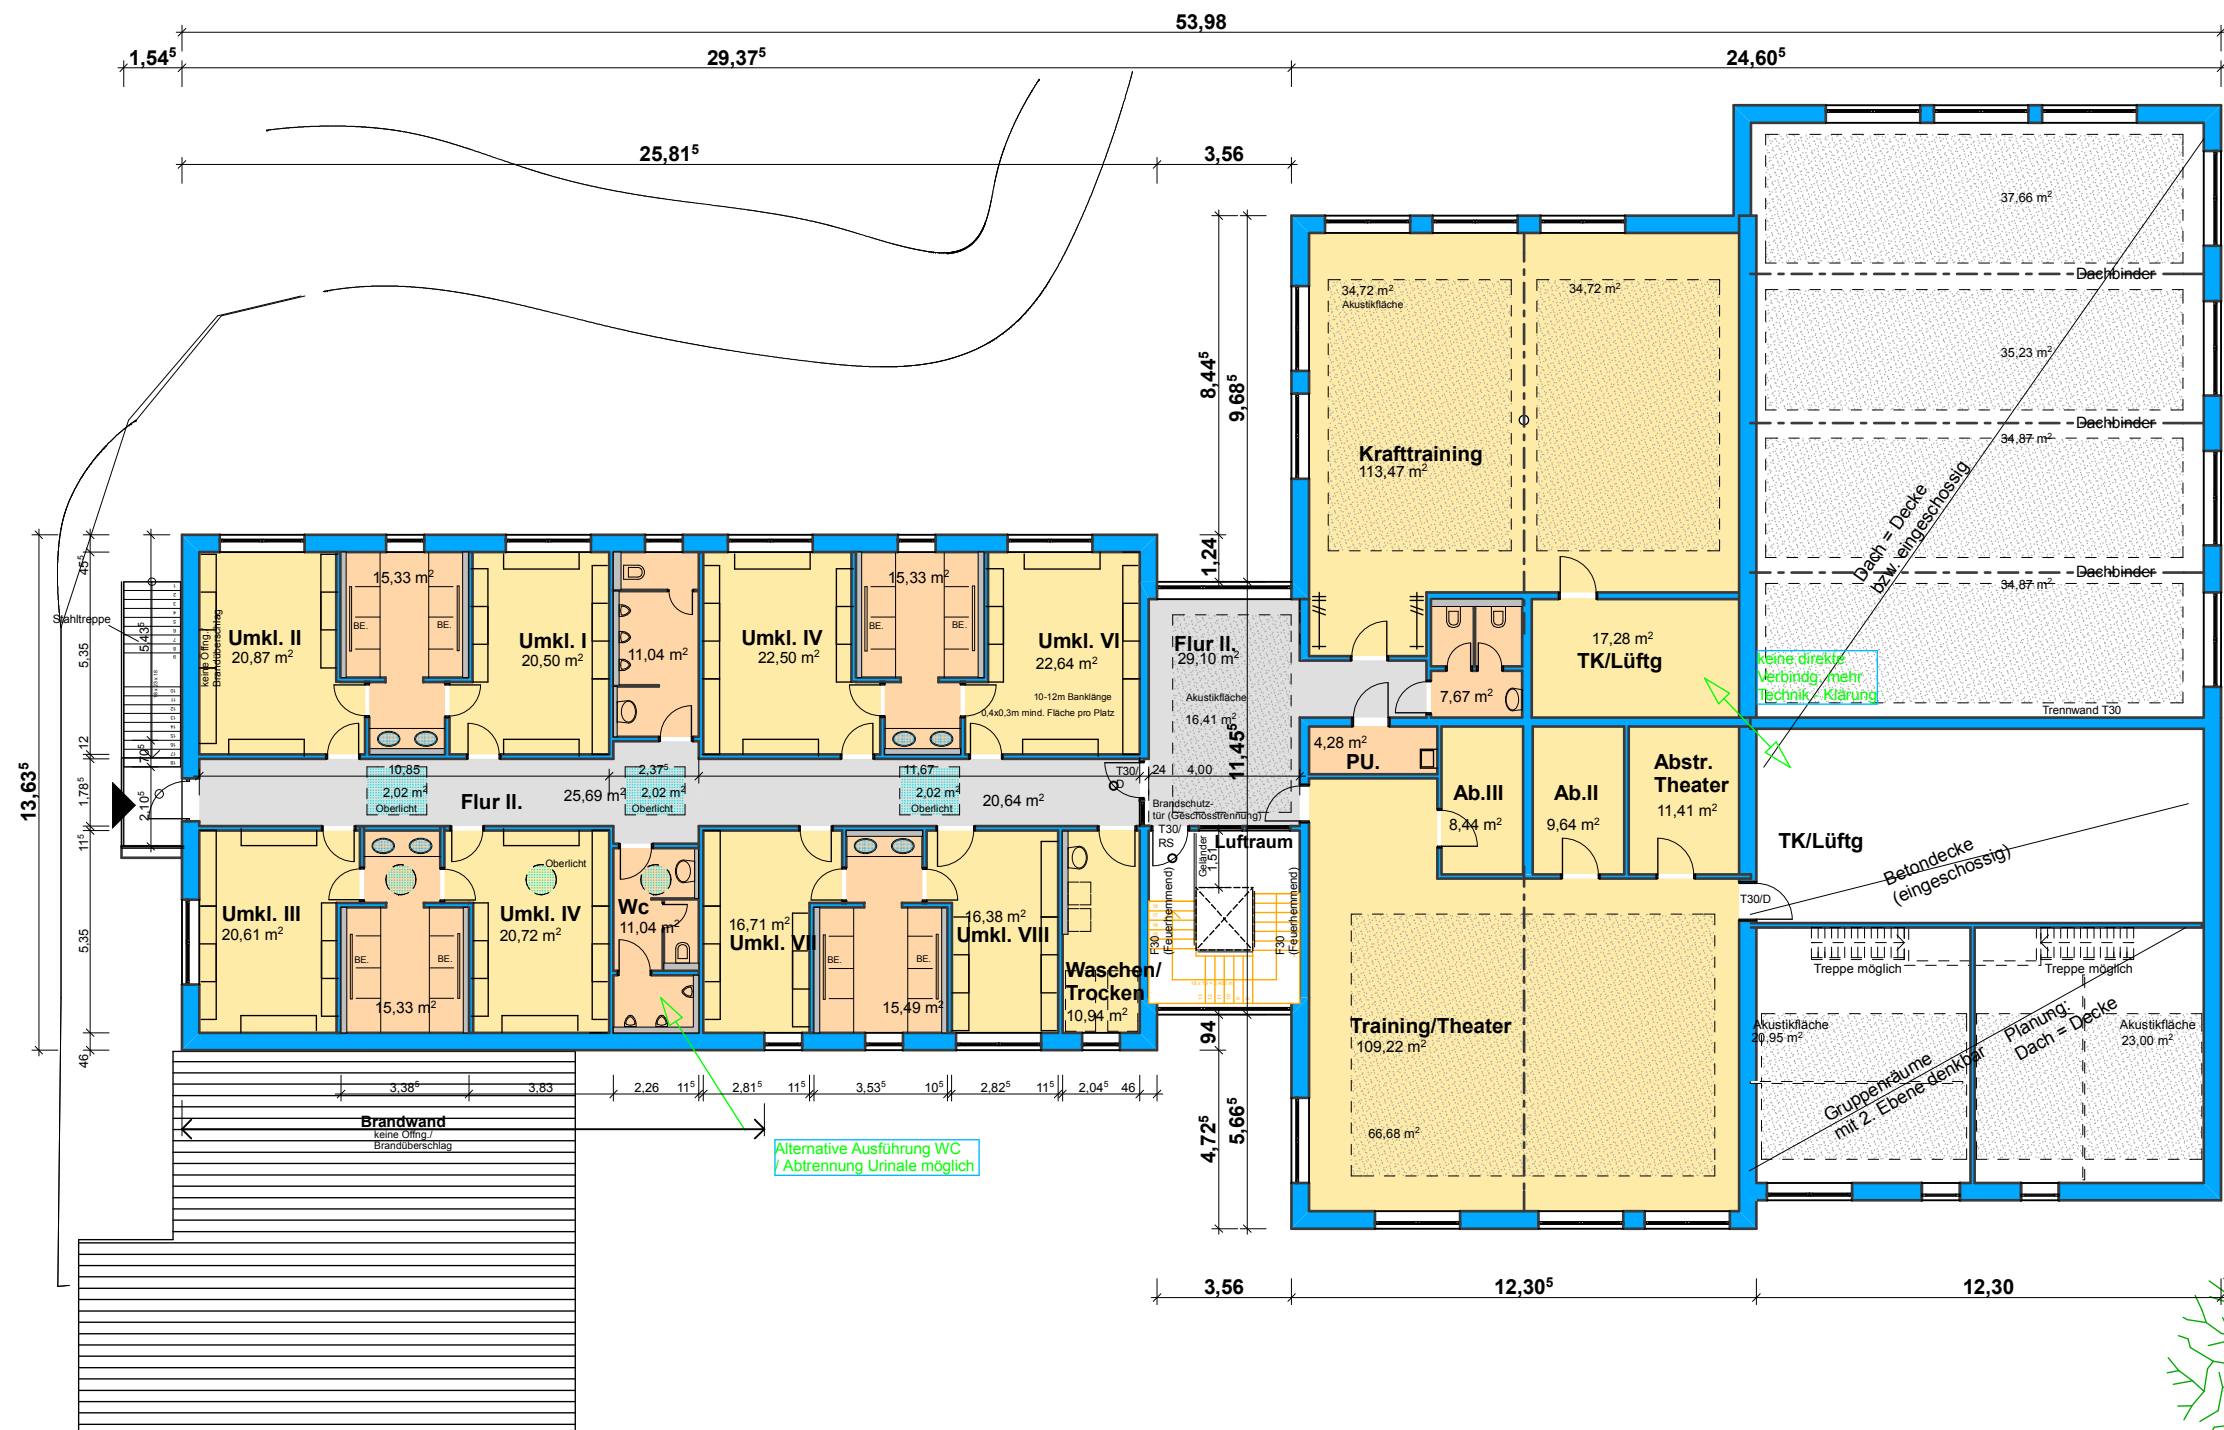

Obergeschoss 1:200
Gemeinde Hoisdorf
über das Amt Siek, 22962 Siek

Architekten Gebr. Schmidt
23795 Bad Segeberg 12.06.2018