


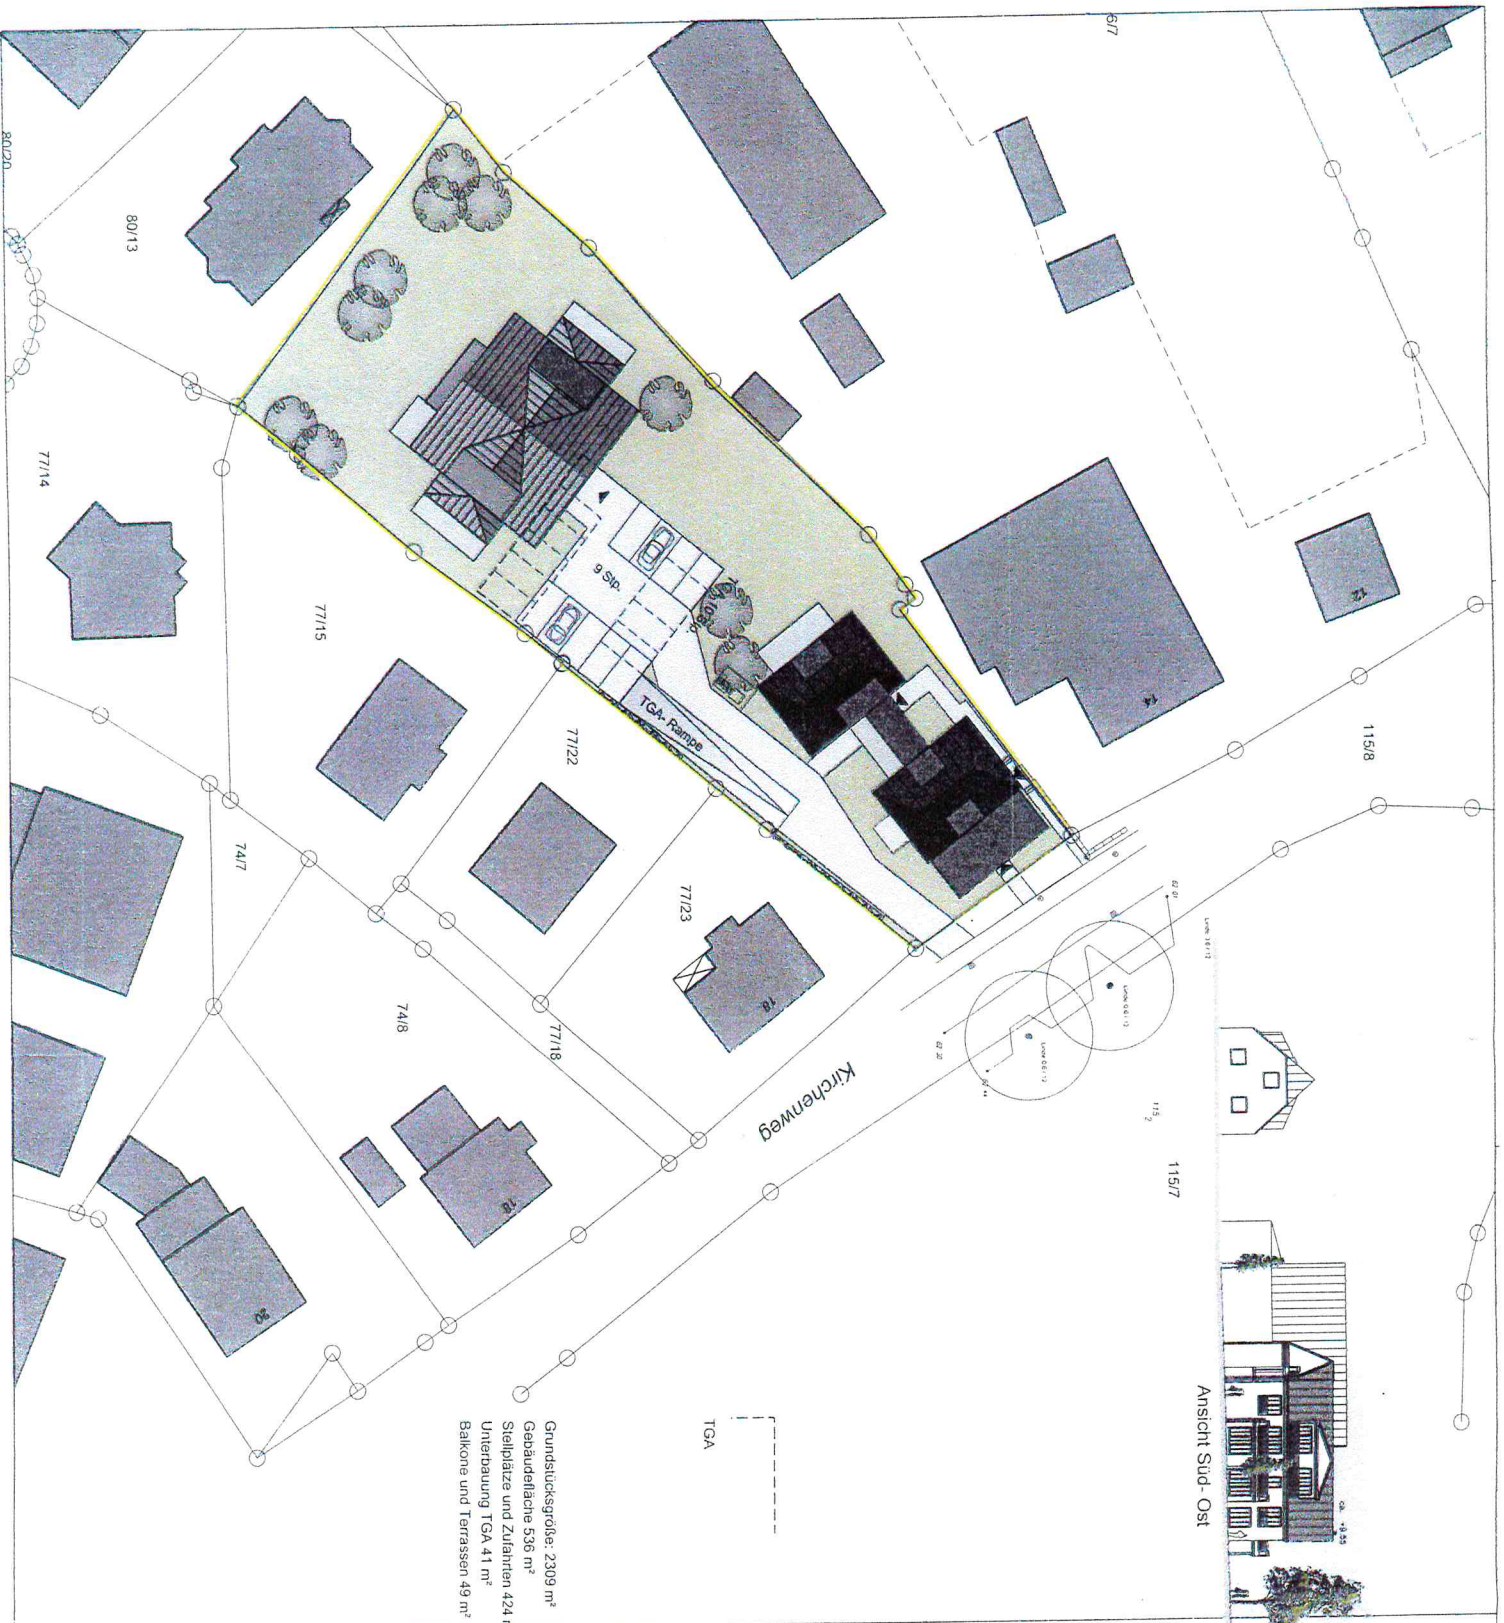

Grundstücksgröße: 2309 m²
Gebäudefläche 536 m²
Steilplätze und Zuzanten 424 m²
Unterbauung TGA 41 m²
Balkone und Terrassen 49 m²

TGA



Austausch zum Vorbescheid

vom 07.05.2012

Projekt

2011/05

Erichtung eines Mehrfamilienhauses

Kirchenweg 16

22962 Stiek

Architekt

architekt vsm

Dipl.-Ing. Volker Schultz-Meistering


Hamburger Straße 41
22926 Altronsburg

Tele: 04102-
Fax: 04102-

Darstellung

Zeichnung
Lageplan
Ansichten


Maßstab 1:500
Gez. CN/SCH
Datum 11.0

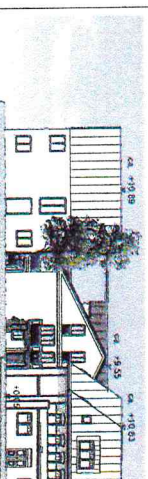


Straßenansicht M 1_500

Karte-Nr. 24/18-069

1. Juni 2012

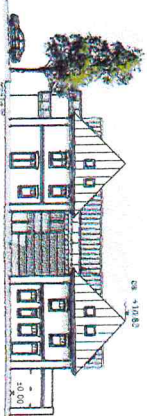

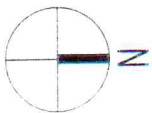

Tel: 04102-695 267
Fax: 04102-695 26

architekt-vsm - Hamburger Straße 41 22926 Ahrensburg

architekt 

Hamburger Straße 41 22926 Ahrensburg
Tel +49 (0) 4102-69 52 67 Fax +49 (0) 4102-69 52 68
eMail vsm@architekt-vsm.de
Internet www.architekt-vsm.de

Dipl.-Ing. Architekt Volker Schultze-Meistering
Architektur Preis 2008 Zukunft im Bestand
BDA Hamburg Architektur Preis 2008

Ahrensburg, 25. Juni 2012

BV- Nr.: 2011/05

**Neubau eines Mehrfamilienhauses
mit 7 Wohneinheiten**
Kirchenweg 16, 22962 Siek

Bauherr:

Ermittlung der GRZ für das gesamte Grundstück
(Flächenaufstellung gem. CAD, Lageplan vom 11.06.2012)

Grundstücksgröße:	2.309,00 m ²
Gebäudefläche	536,00 m ²
<u>Balkone und Terrassen</u>	<u>49,00 m²</u>
Summe Grundfläche	585,00 m ²
Stellplätze und Zufahrten	424,00 m ²
<u>Unterbauung TGA</u>	<u>41,00 m²</u>
<u>Summe der versiegelten Fläche</u>	<u>465,00 m²</u>
Gesamtfläche	1.050,00 m ²

GRZ = $585,00 \text{ m}^2 / 2.309,00 \text{ m}^2 = 0,25$
GRZ II = $1.050,00 \text{ m}^2 / 2.309,00 \text{ m}^2 = 0,45$

Aufgestellt: vsm/25.06.2012
-architekturbüro vsm-