



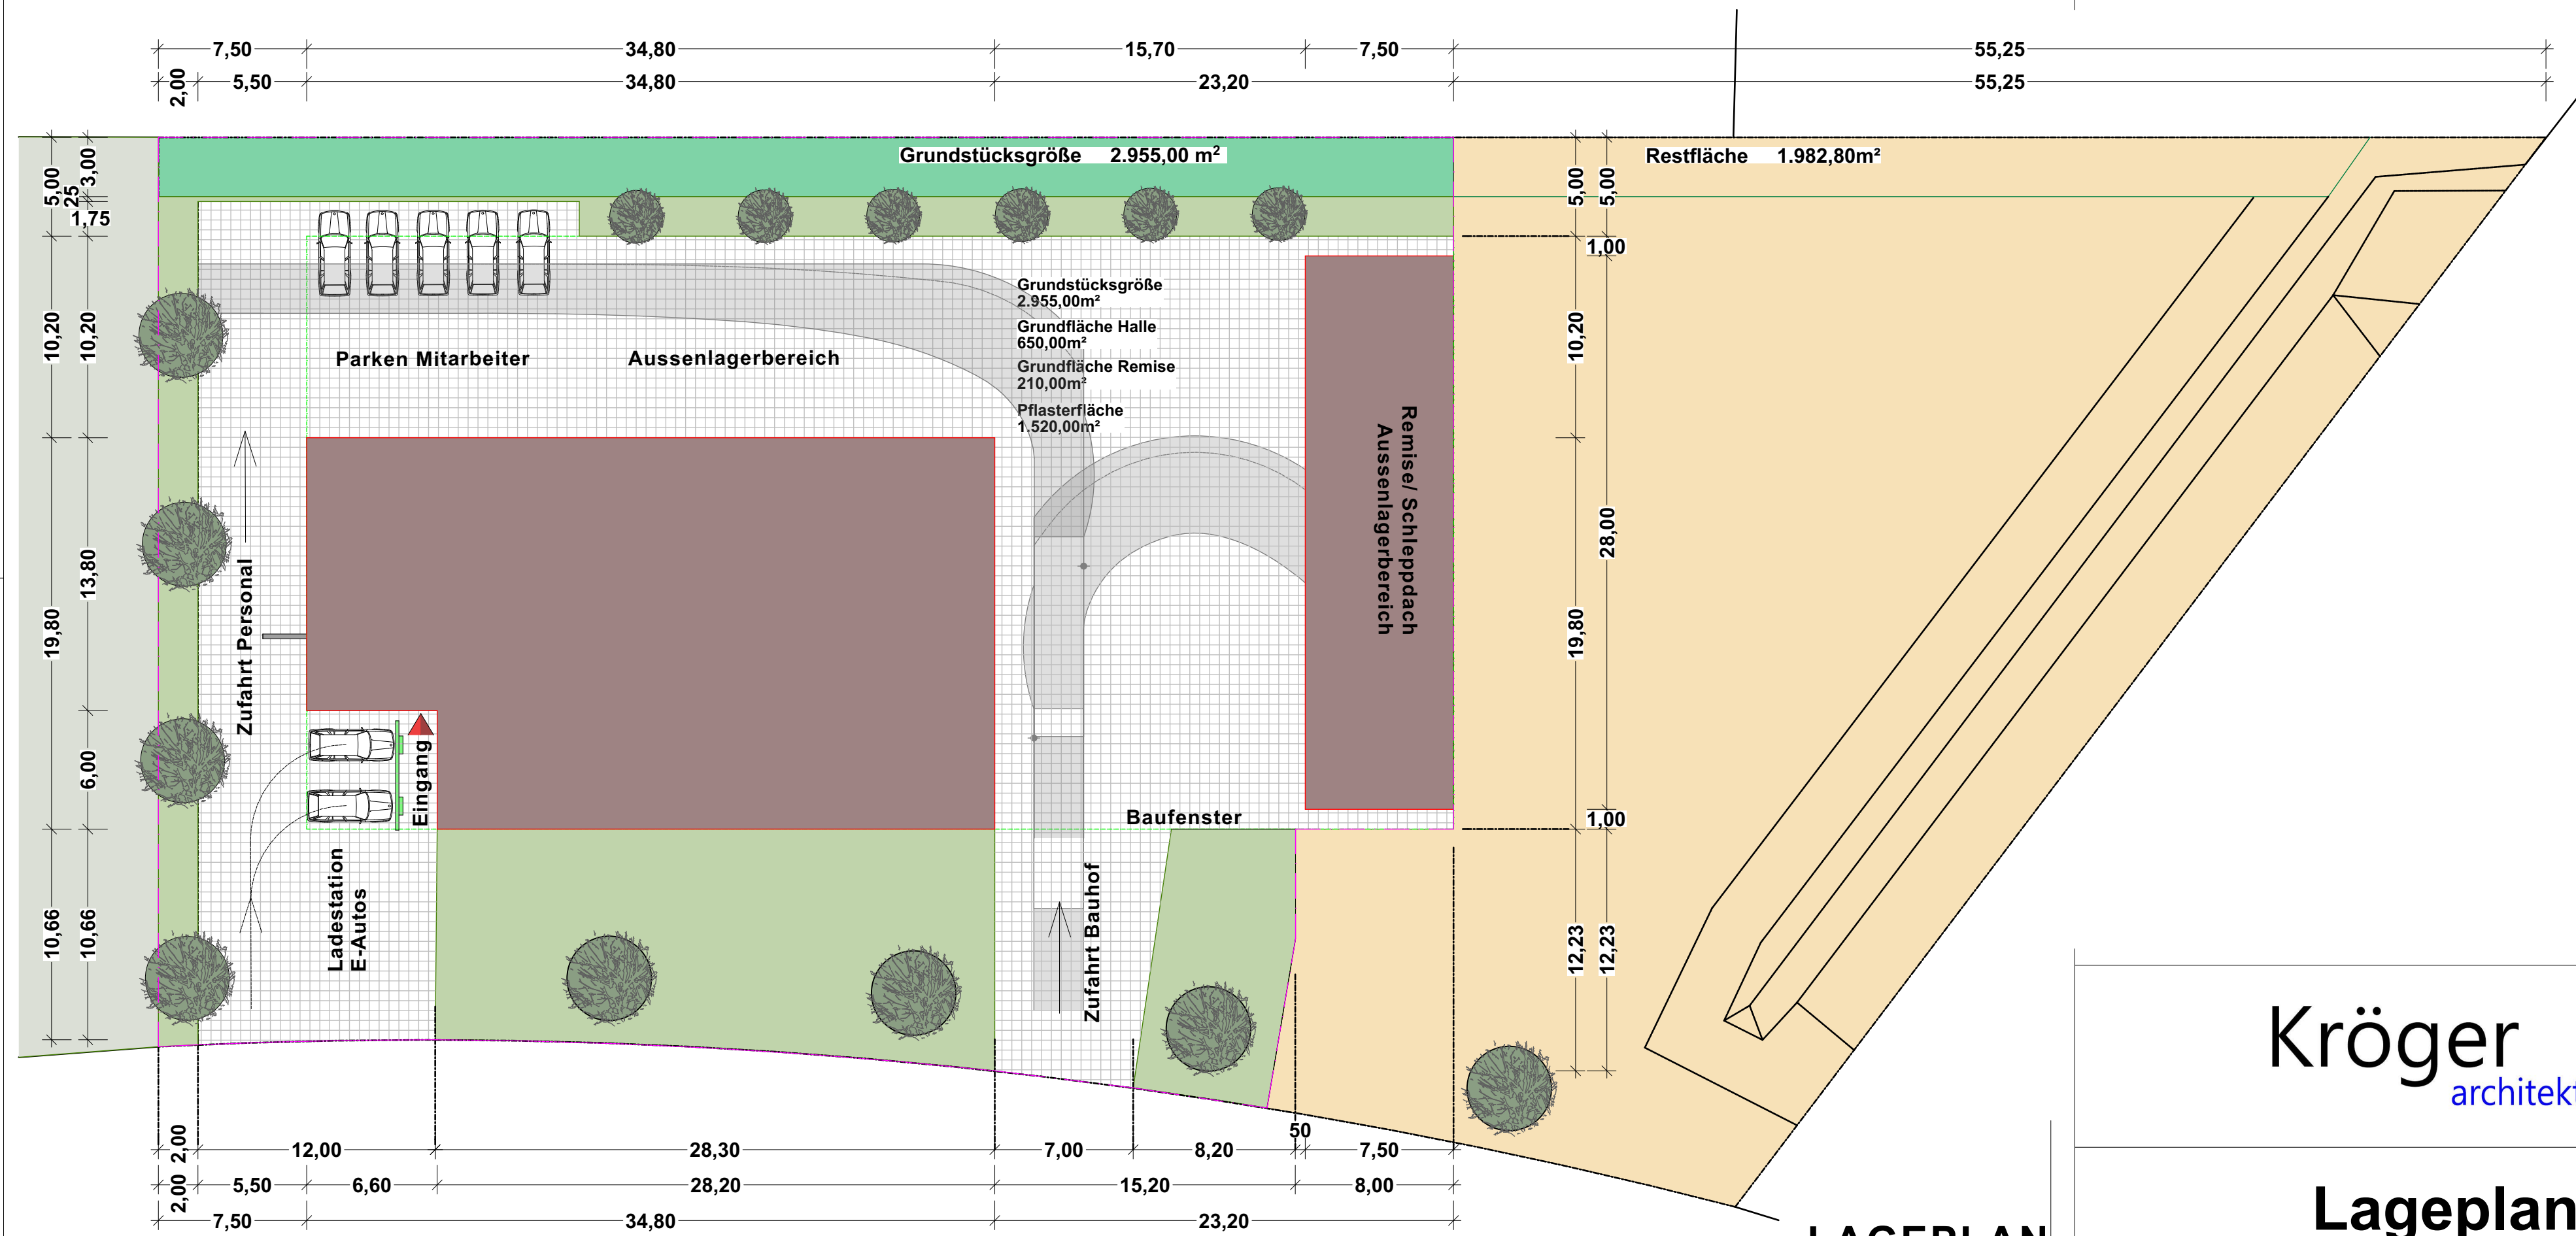

**LAGEPLAN**  
**M. 1:250**

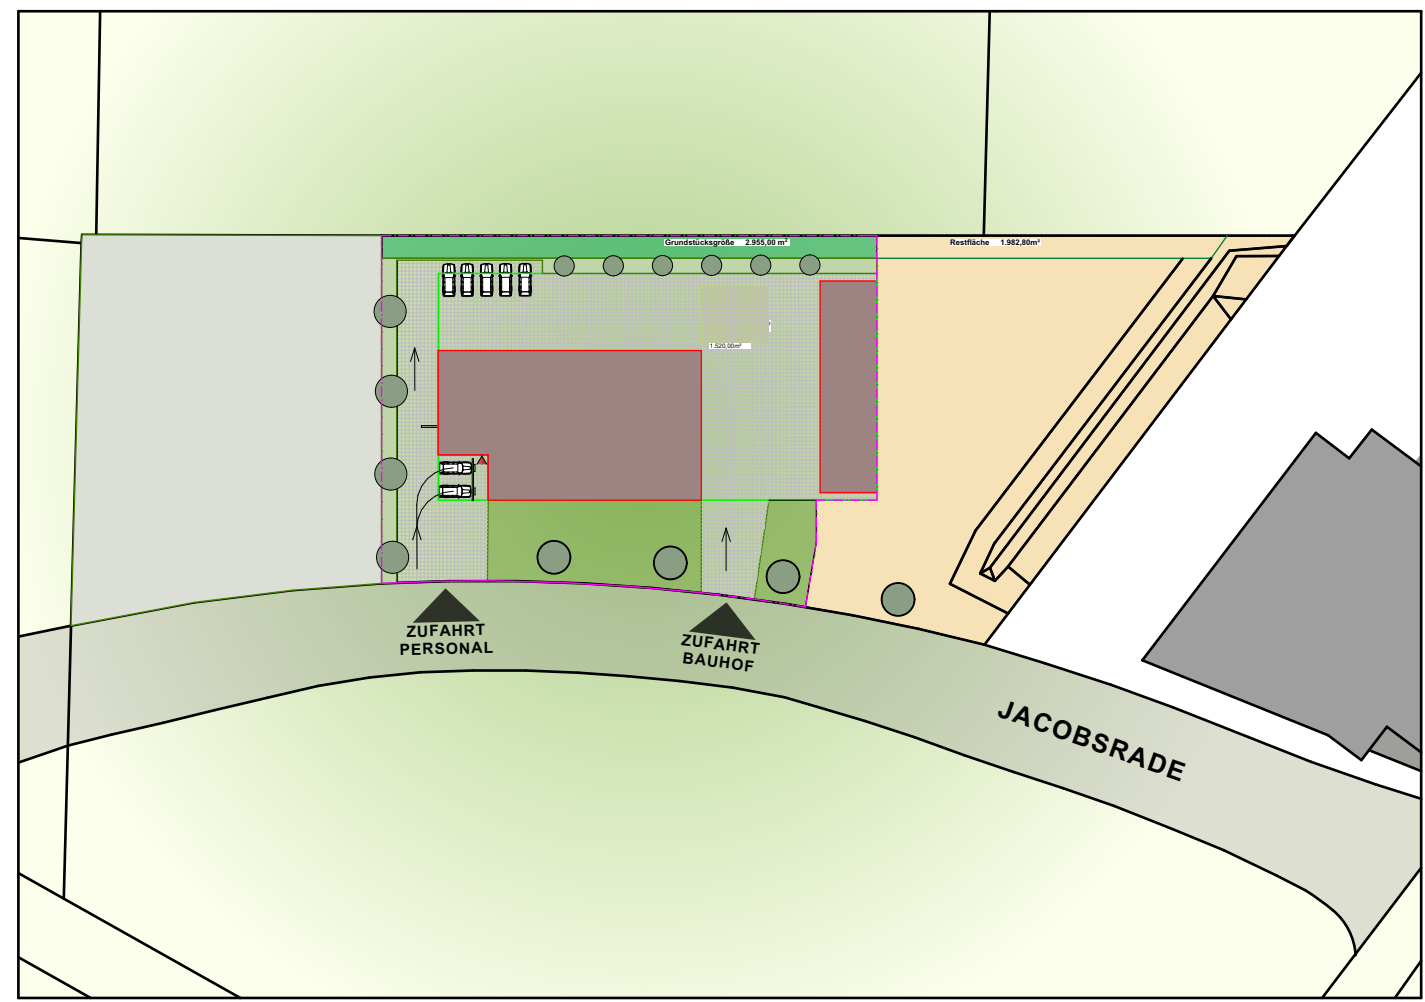


**ÜBERSICHTSPLAN**  
**M. 1:1000**

Kröger  
architektur

## Lageplan

BAUANTRAG Lageplan, Übersicht

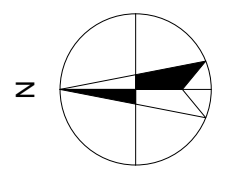

± 0,00 = #Höhe m üNN = OK FFB EG

### BAUVORHABEN:

## Neubau eines Bauhofes in Siek

Gemarkung Siek, Flur 1, Flurstück 20/10, Jacobsrade, 22962 Siek

### AUFTRAGGEBER:

Gemeinde Siek

Hauptstraße 49  
22962 Siek

### ARCHITEKT:

Kröger Architektur

Ilmenaudeich 66  
21423 Winsen Luhe  
Tel: 04179 750 29 40  
E-Mail: kroeger@kroeger-architektur.de  
Web: www.kroeger-architektur.de

| Maßstab       | Blattgröße | Datum      | Plannummer/Index |
|---------------|------------|------------|------------------|
| 1:250, 1:1000 | 594x420 A2 | 08.08.2018 | BA 00/500 B      |

Dateiname: 07-08-2018\_BauhofSiek.pln

Pfad: Z:\A2- Projekte\Bauhof Siek\01\_CAD\01\_Bauantrag\07-08-2018\_BauhofSiek.pln