


1:5.000

B2K und dn Ingenieure GmbH Schleiweg 10, 24106 Kiel Tel.: +49 431 596 746 0 info@b2k-dni.de • www.b2k-dni.de

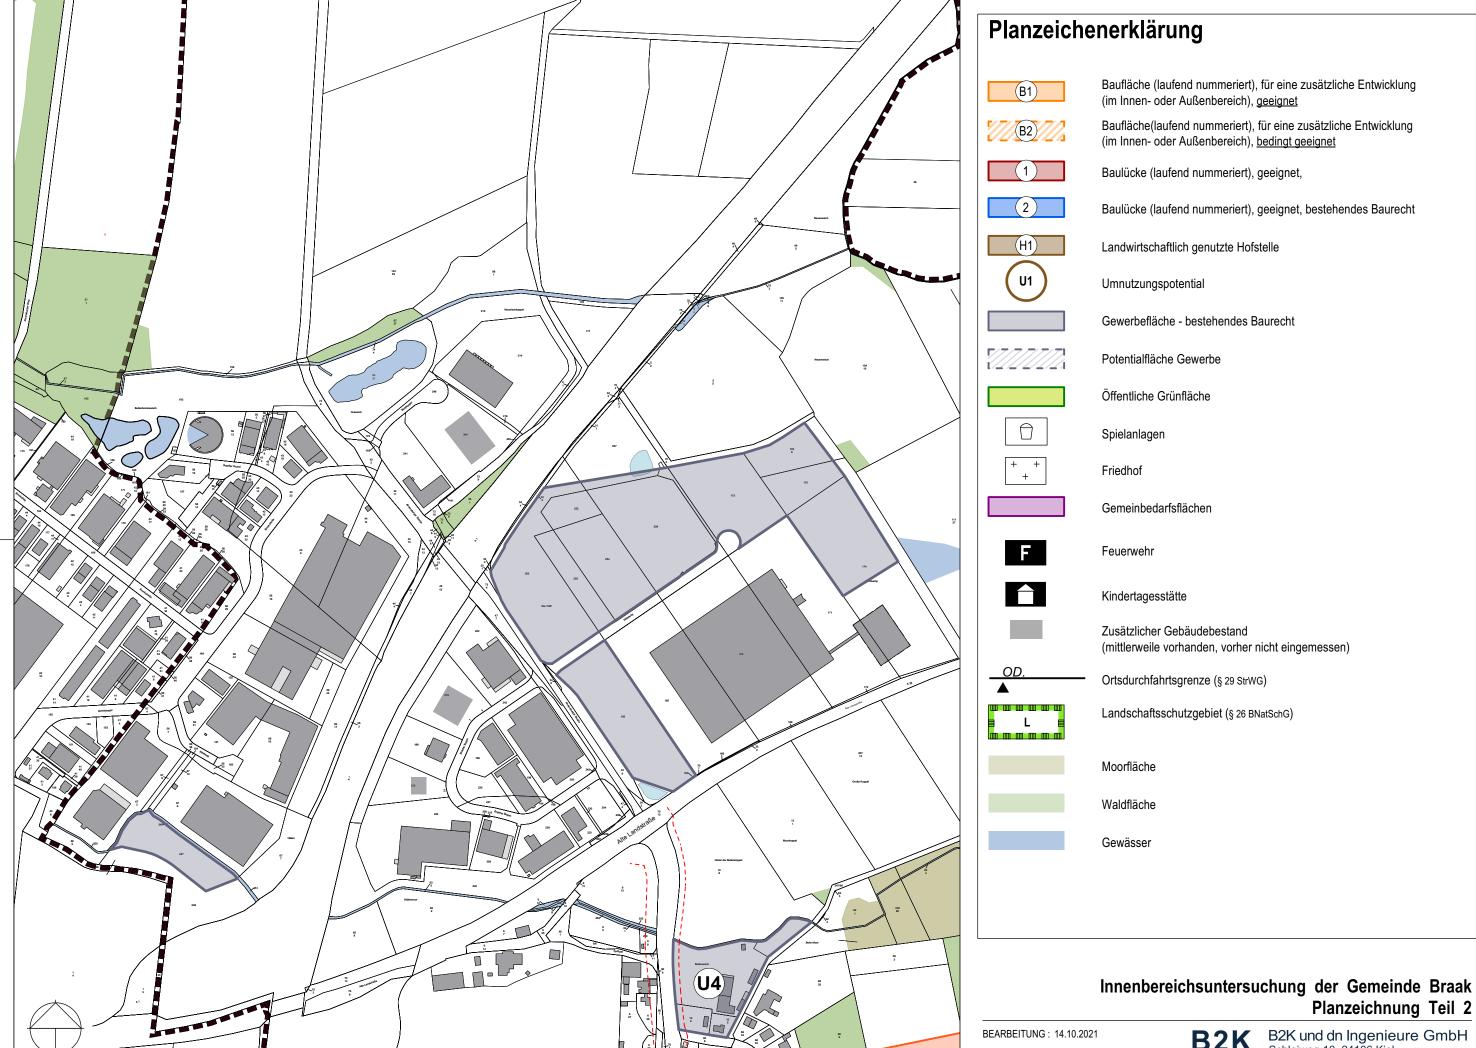

1:5.000

B2K und dn Ingenieure GmbH Schleiweg 10, 24106 Kiel Tel.: +49 431 596 746 0 info@b2k-dni.de • www.b2k-dni.de