

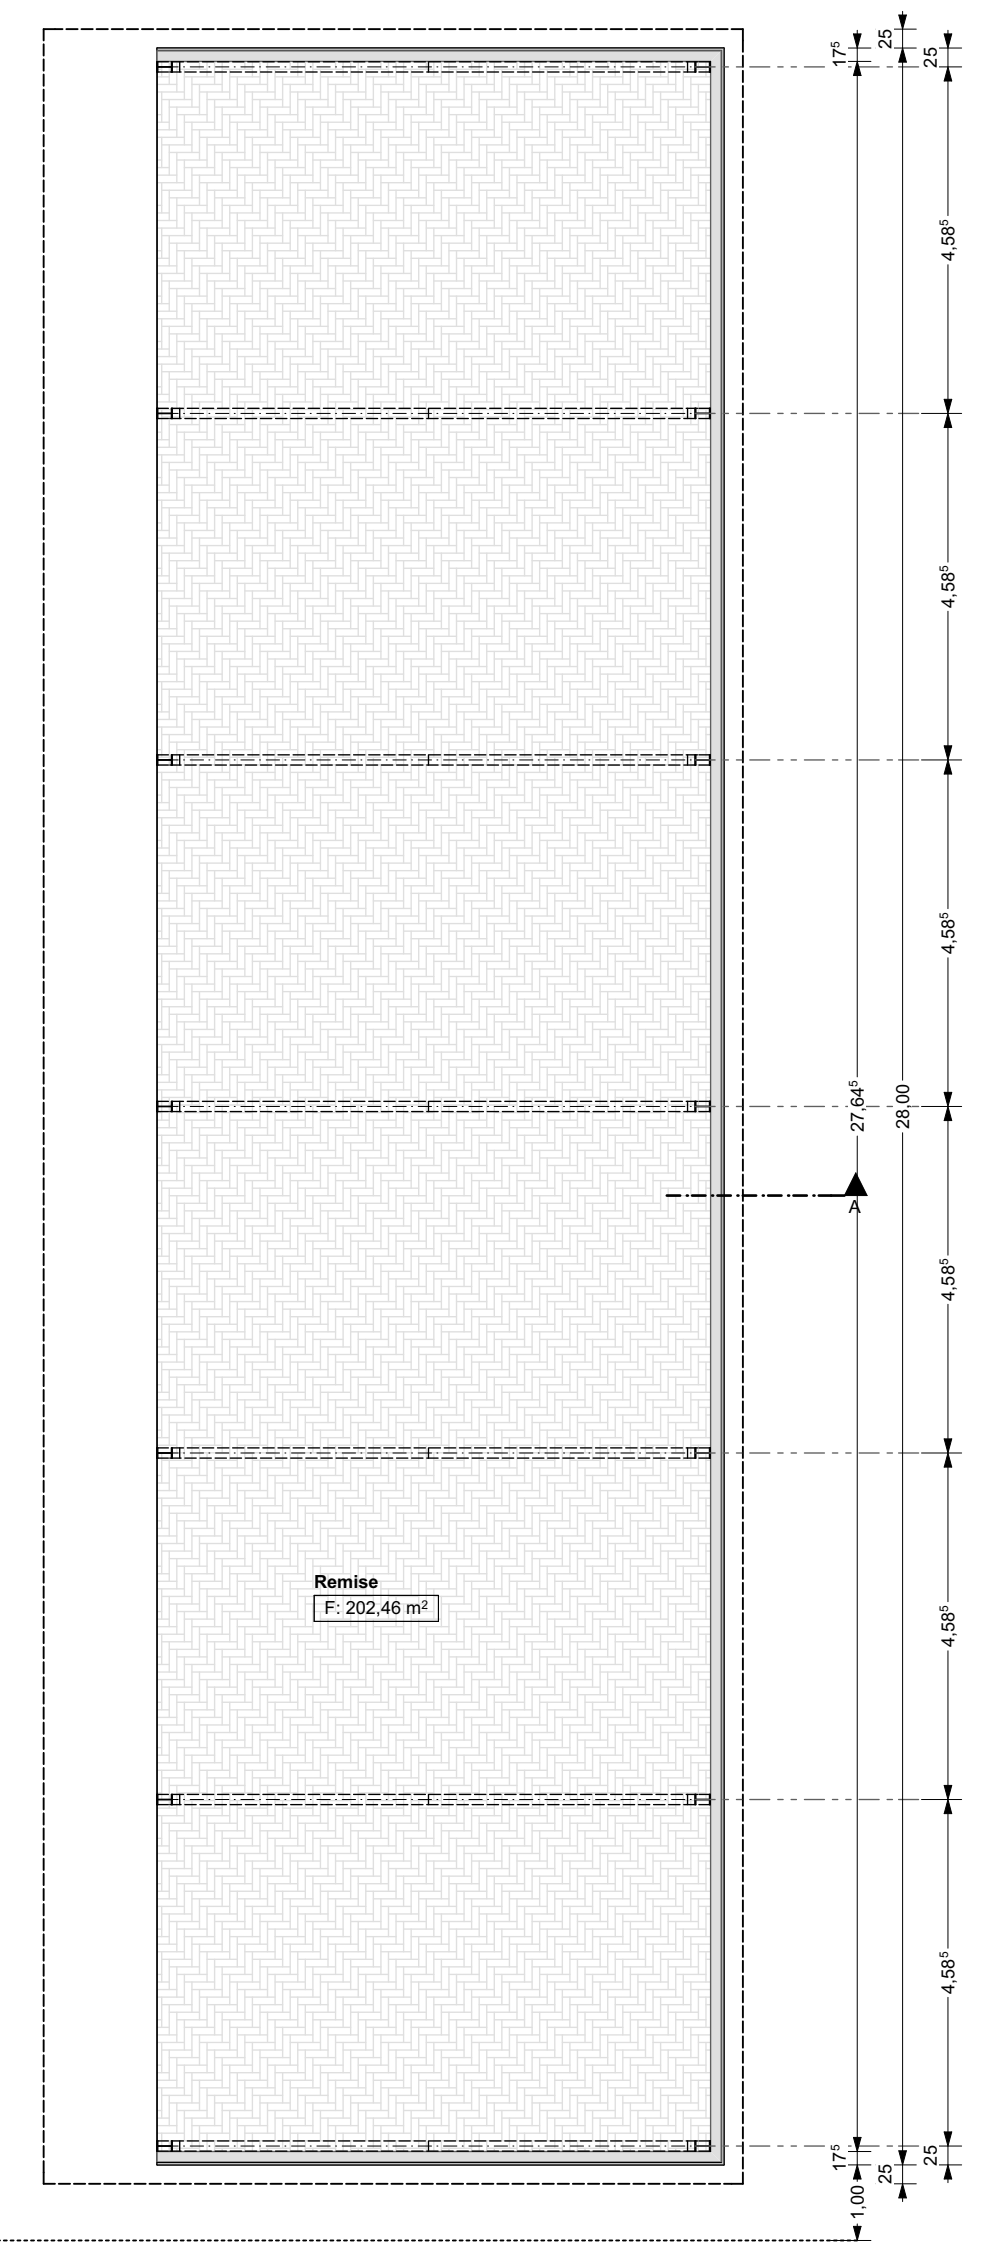
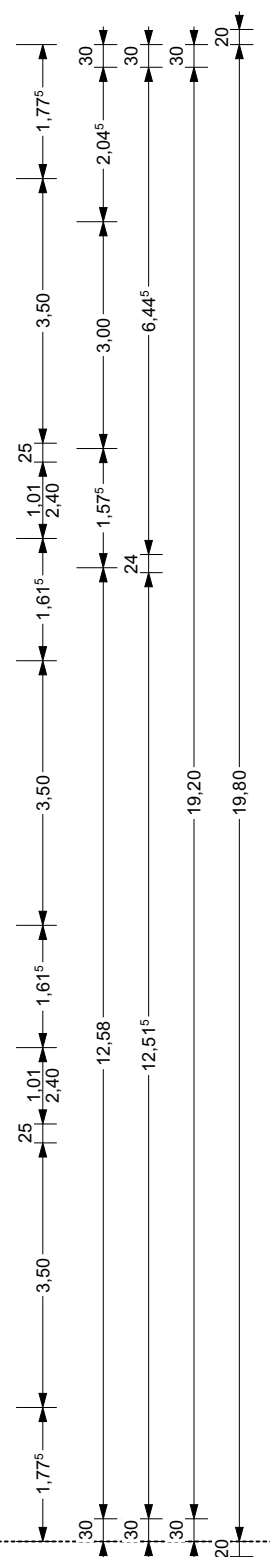
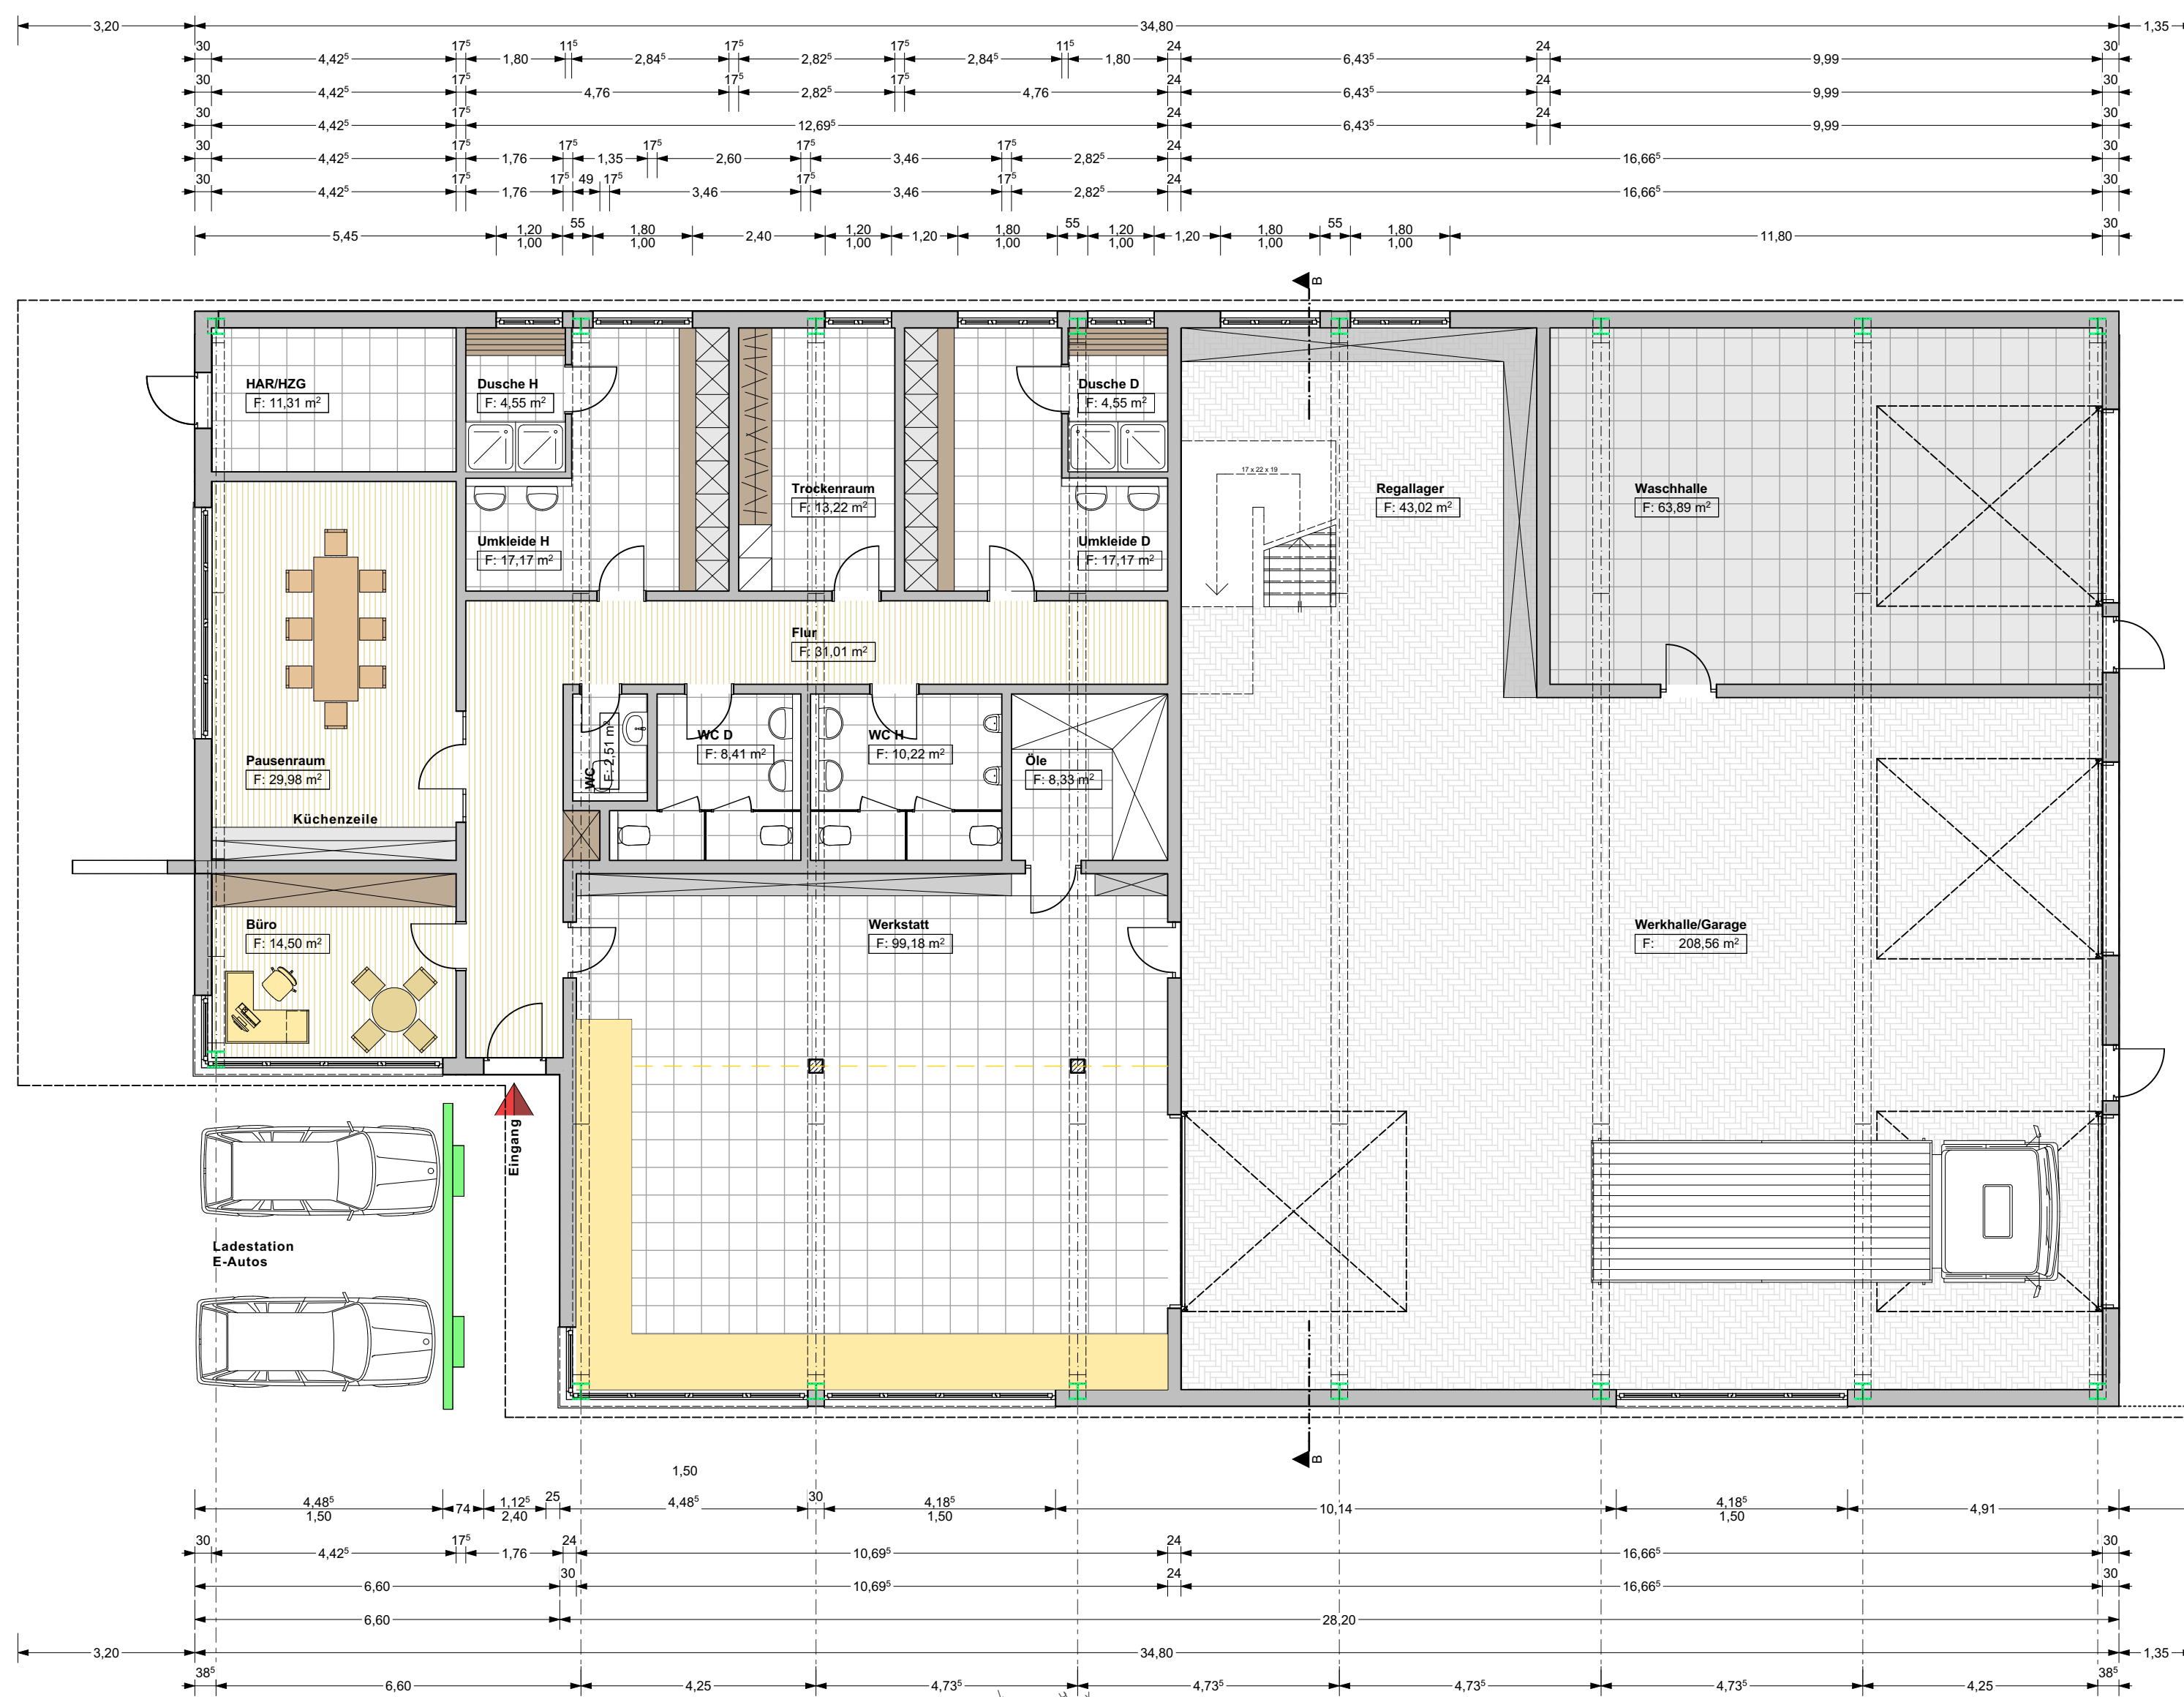
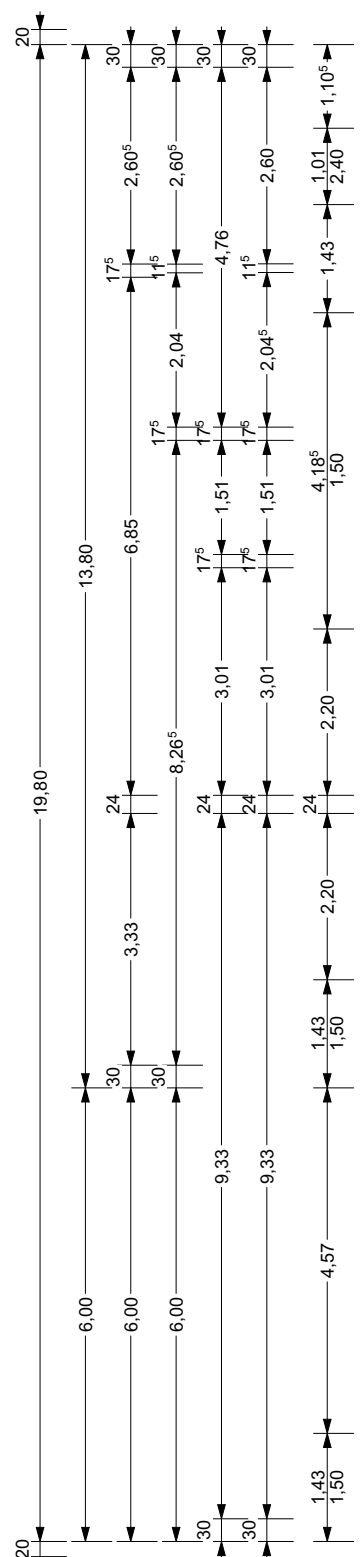
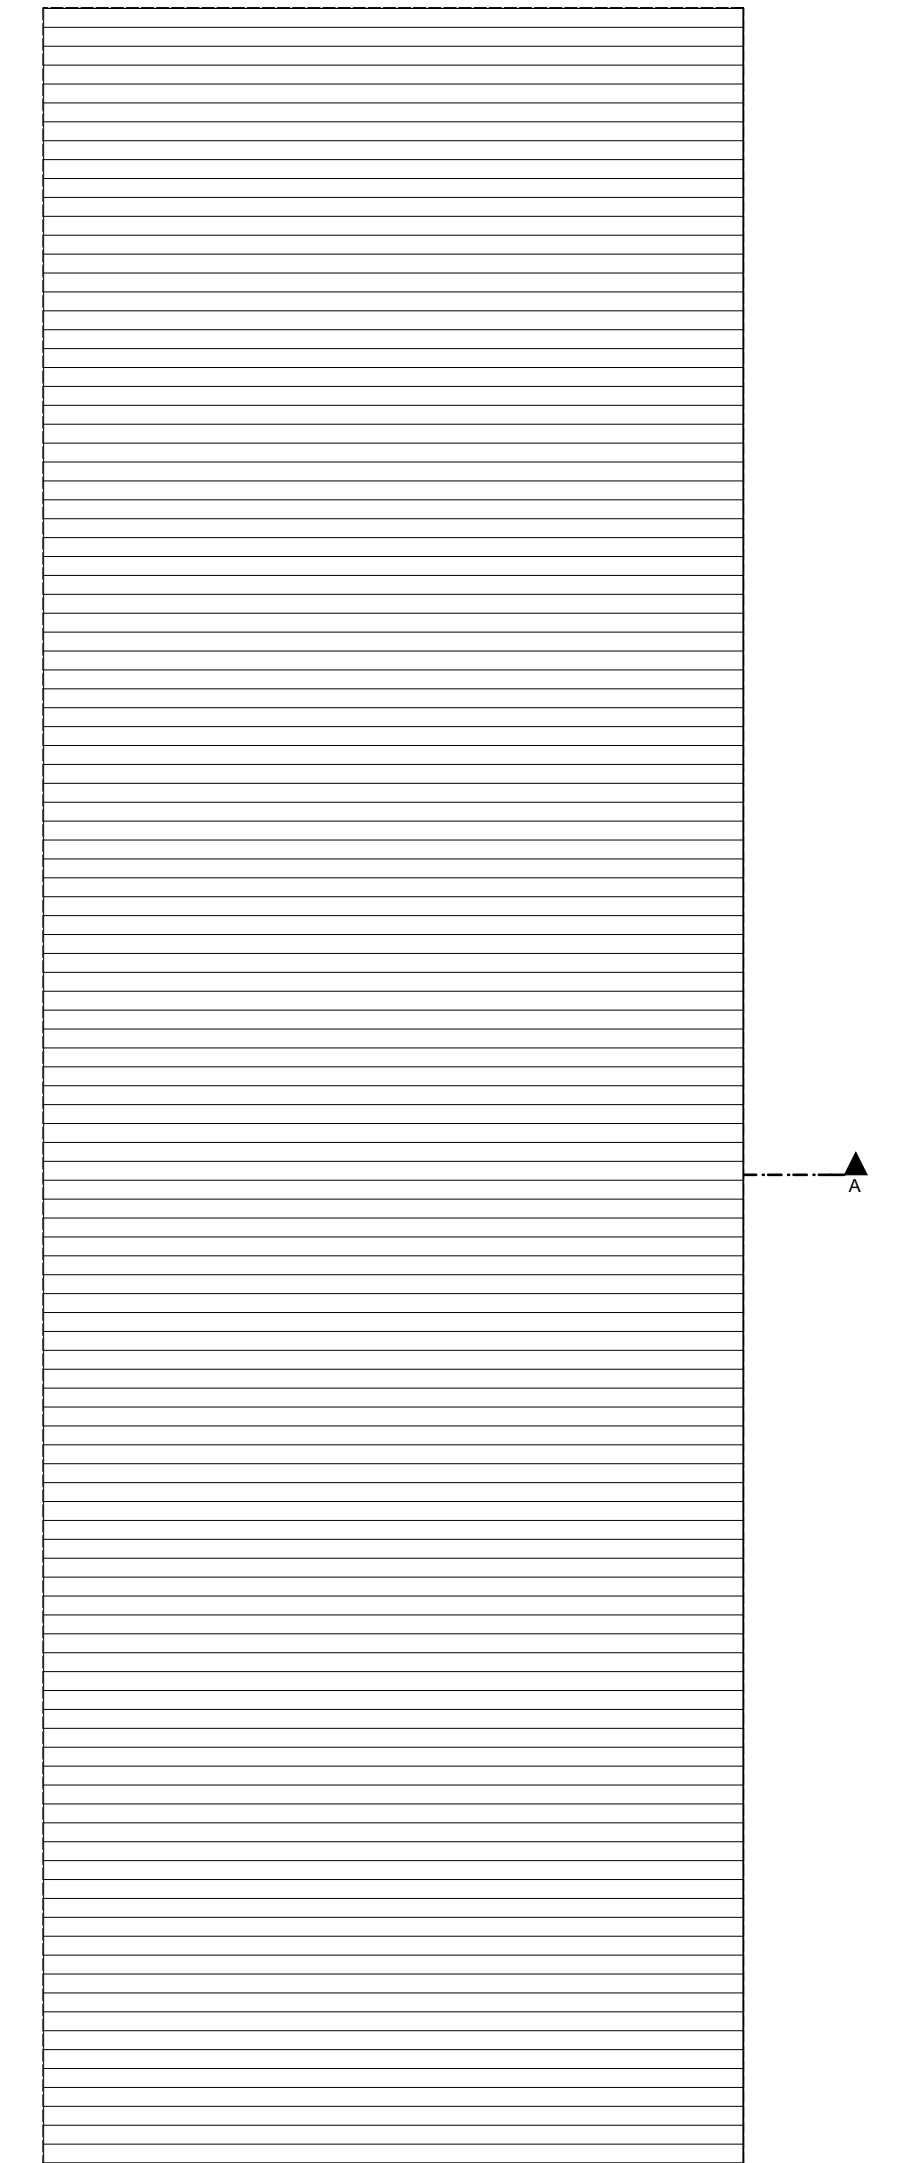
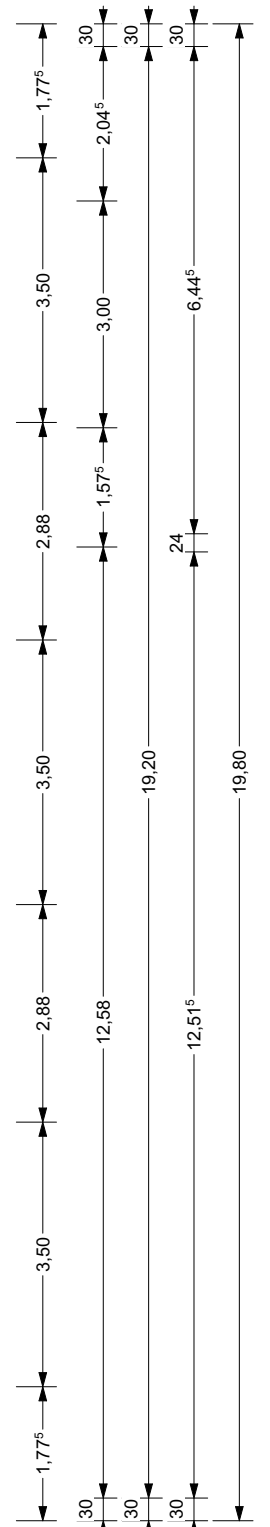


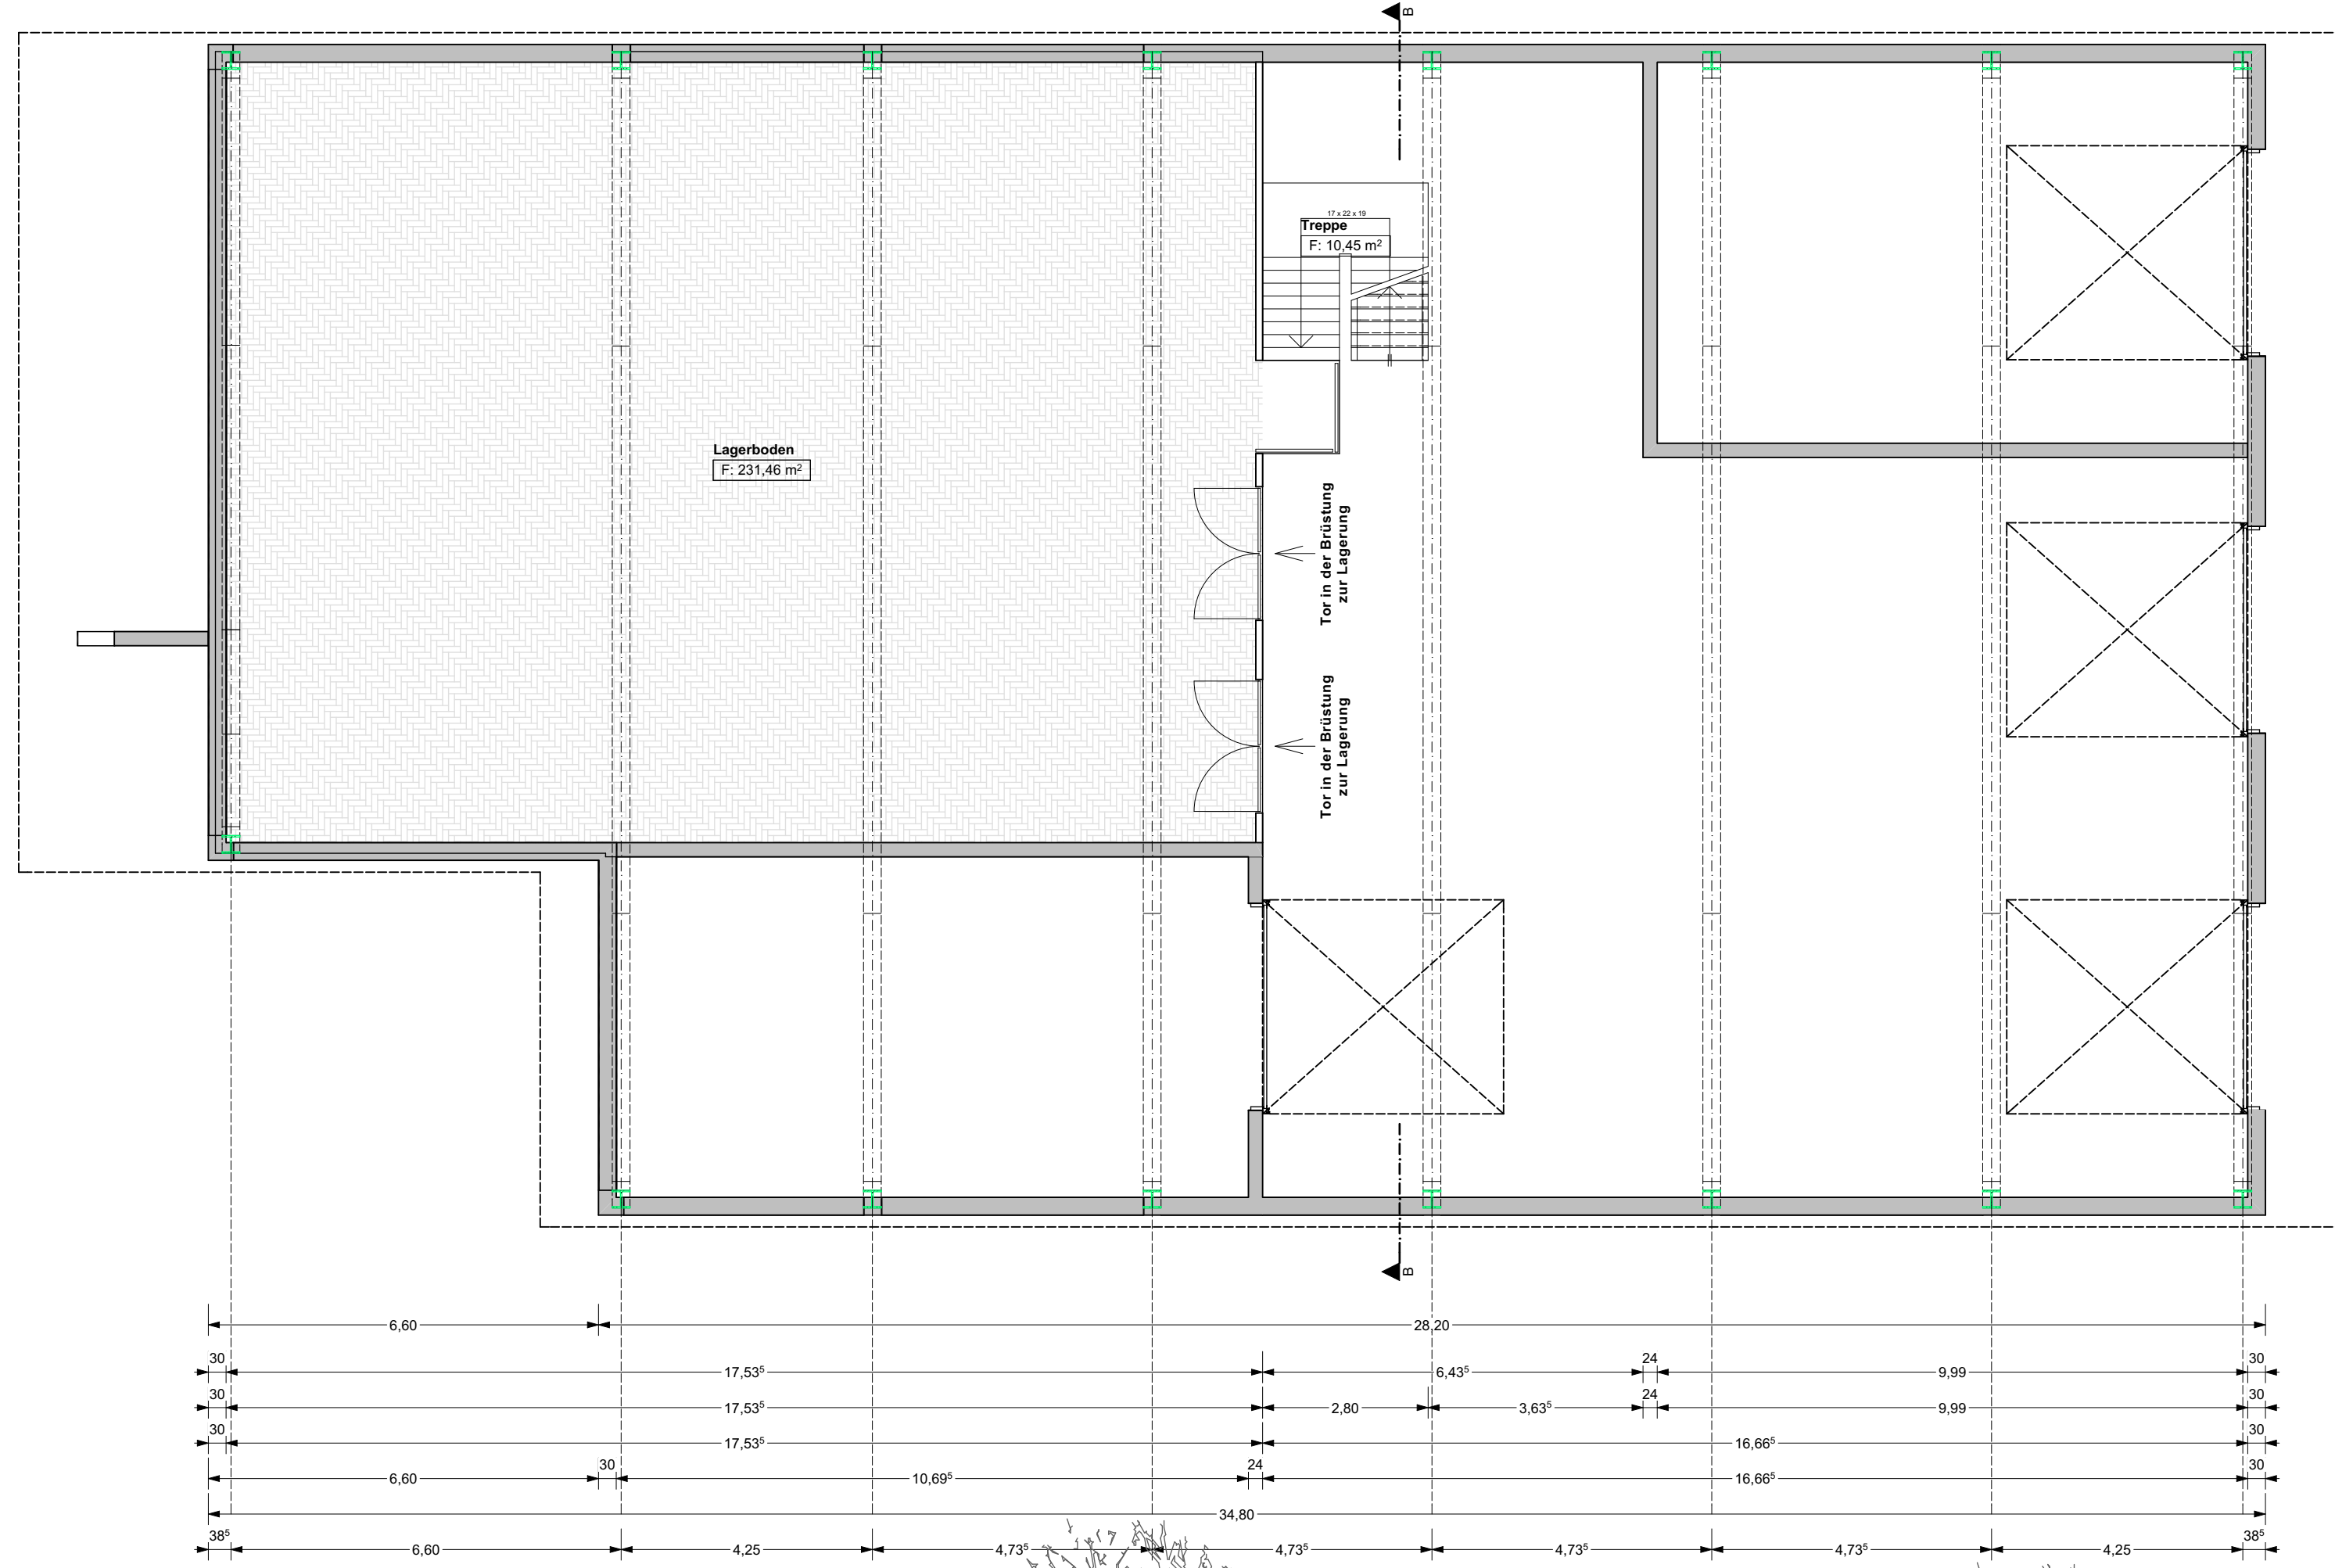

ERDGESCHOSS
M. 1:100

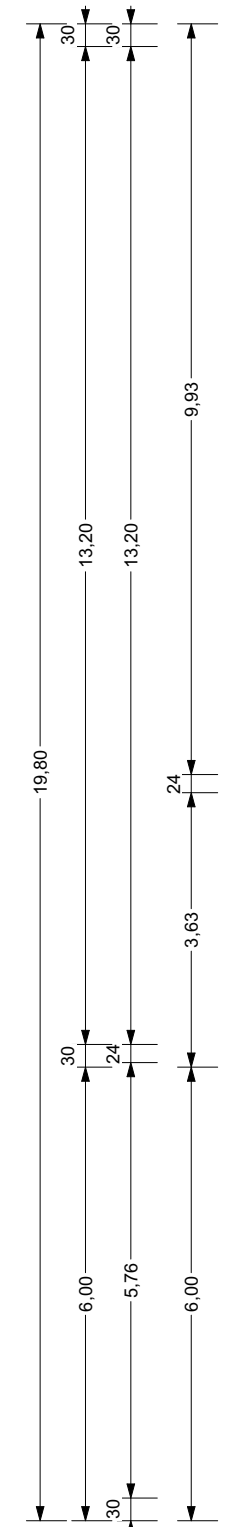


OBERGESCHOSS
M. 1:100

Kröger
architektur

Grundrisse

BAUANTRAG EG, OG

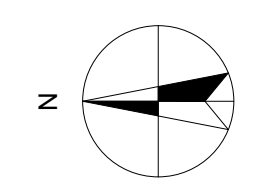

± 0.00 = #Höhe m üNN = OK FFB EG

BAUVORHABEN:

Neubau eines Bauhofes in Siek

Gemarkung Siek, Flur 1, Flurstück 20/10, Jacobsstraße, 22962 Siek

AUFTRAGGEBER:		ARCHITEKT:	
Gemeinde Siek		Kröger Architektur	
Hauptstraße 49 22962 Siek		Hilmsdaudeich 66 21423 Wilmsen Luhe Tel: 04179 750 29 40 E-Mail: kroeger@kroeger-architektur.de Web: www.kroeger-architektur.de	

Maßstab	Blattgröße	Datum	Plannummer/Index
1:100	1189x841 A0	08.08.2018	BA 01/100 B
Dateiname: 07-08-2018_BauhofSiek.ppt			
Pfad: Z:\AO_Projekte\Bauhof Siek\1_CAD\01_Baueingeg\07-08-2018_BauhofSiek.ppt			