


34. Änderung des Flächennutzungsplanes der Gemeinde Stapelfeld M. 1 : 5.000

Es gilt die BauNVO 1990, zuletzt geändert am 04. Mai 2017

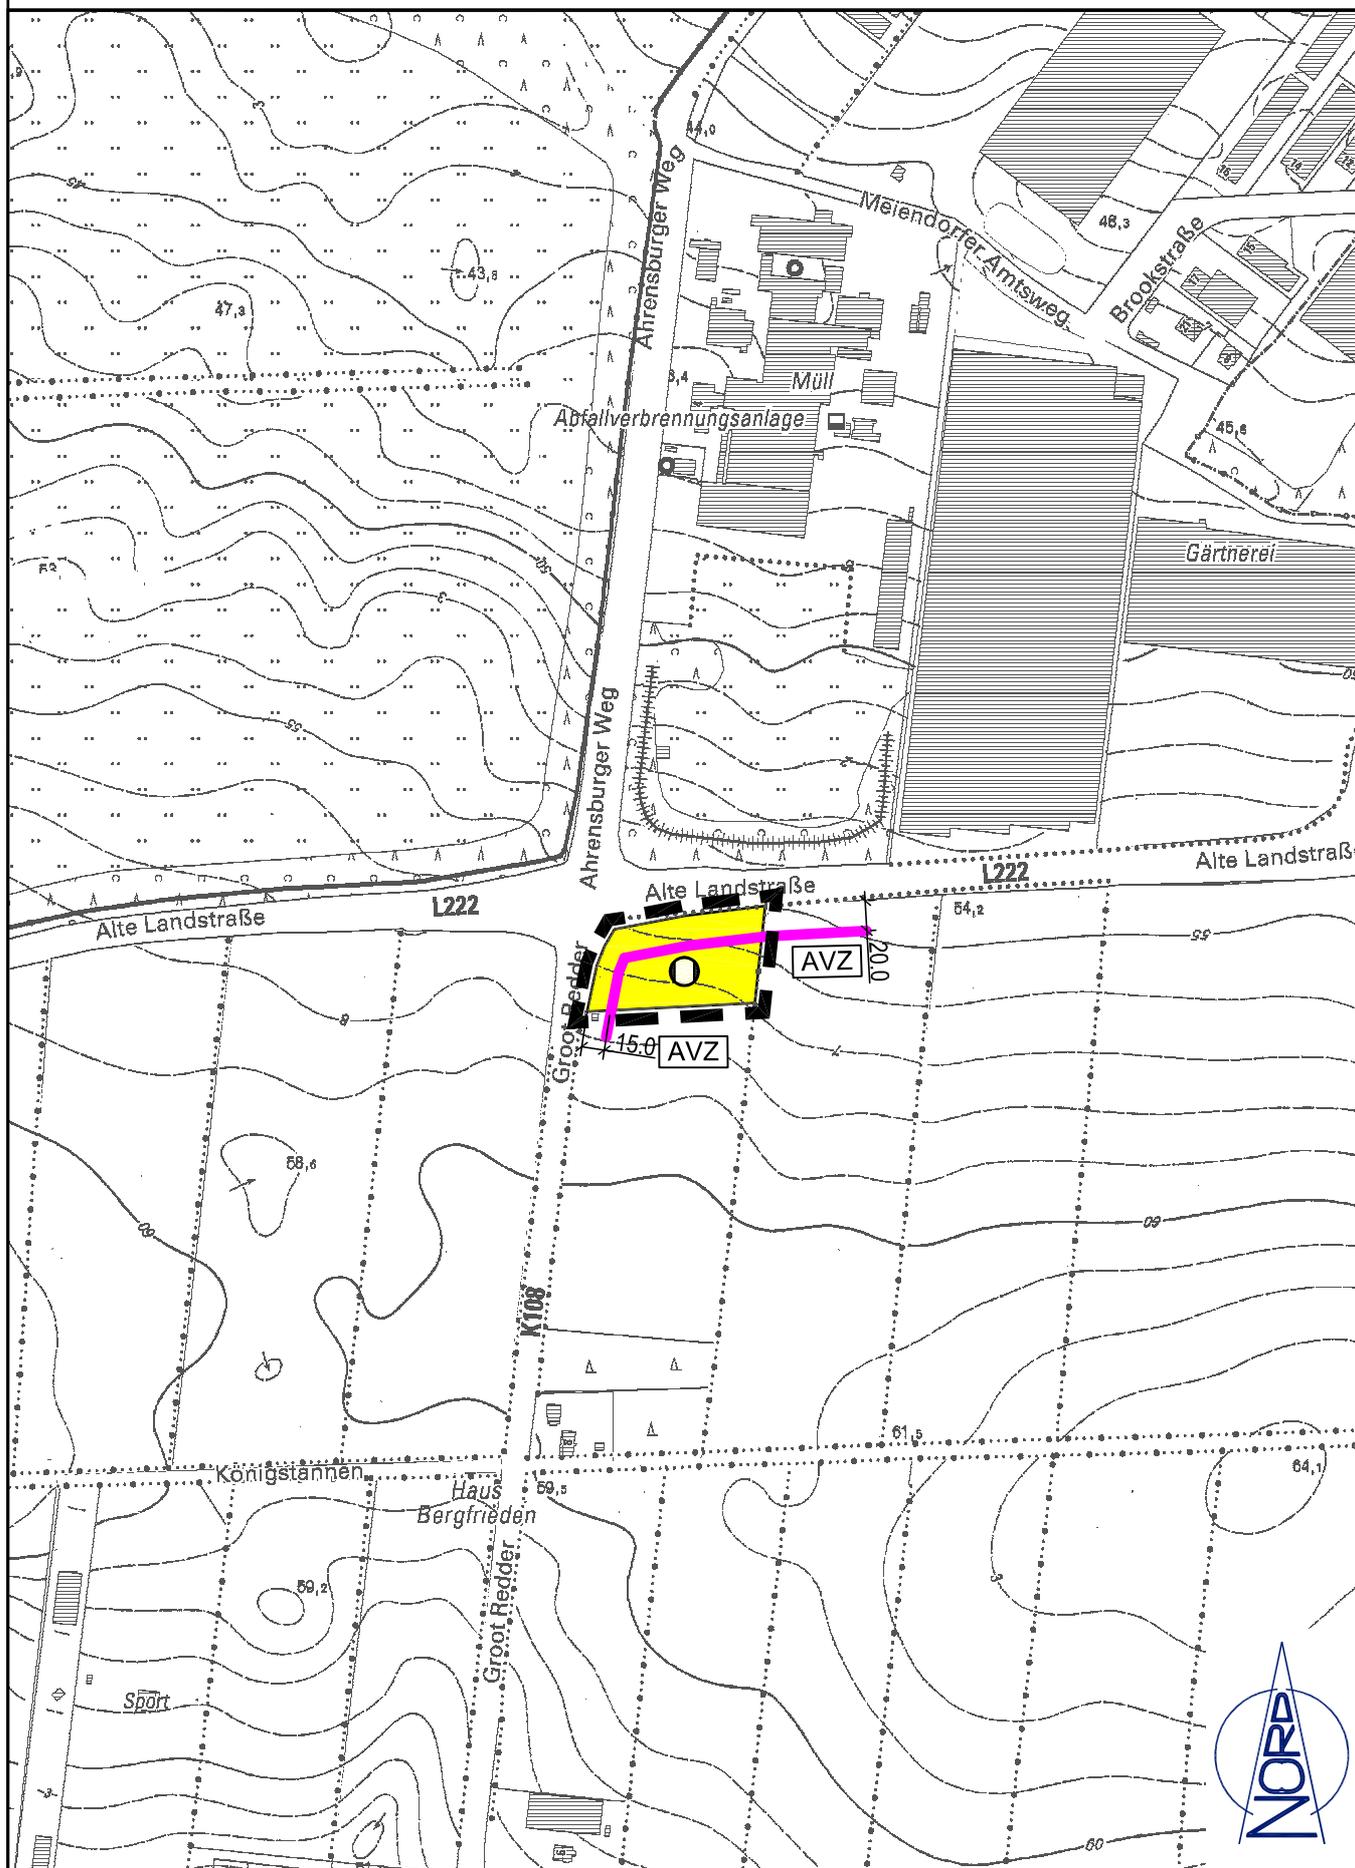

ZEICHENERKLÄRUNG

ES GILT DIE PLANZEICHENVERORDNUNG 1990 – PlanzV 90 - zuletzt geändert am 04. Mai 2017

PLANZEICHEN

ERLÄUTERUNGEN

RECHTSGRUNDLAGE

I.) DARSTELLUNGEN

FLÄCHEN FÜR VERSORGUNGSANLAGEN, FÜR DIE ABFALLENTSORGUNG UND ABWASSERBESEITIGUNG SOWIE ABLAGERUNG

§ 5 Abs. 2 Nr. 4 BauGB




VERSORGUNGSANLAGEN

SYMBOLIK FÜR ANLAGEN



Fernwärme

SONSTIGE PLANZEICHEN

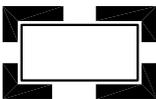

GELTUNGSBEREICH DER FLÄCHENNUTZUNGSPLANÄNDERUNG

II.) NACHRICHTLICHE ÜBERNAHMEN



ANBAUVERBOTSZONE

(K 108: Abstand = 15 m gemessen vom Fahrbahnrand)

(L 222: Abstand = 20 m gemessen vom Fahrbahnrand)

§ 5 Abs. 4 BauGB