
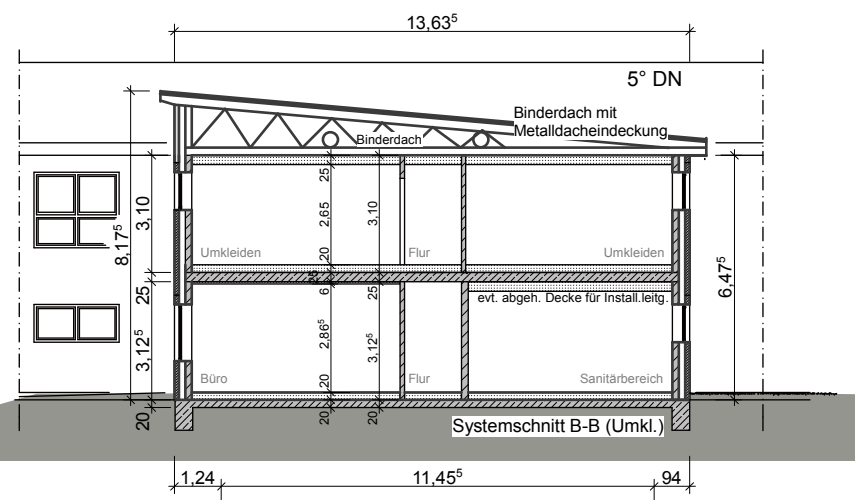
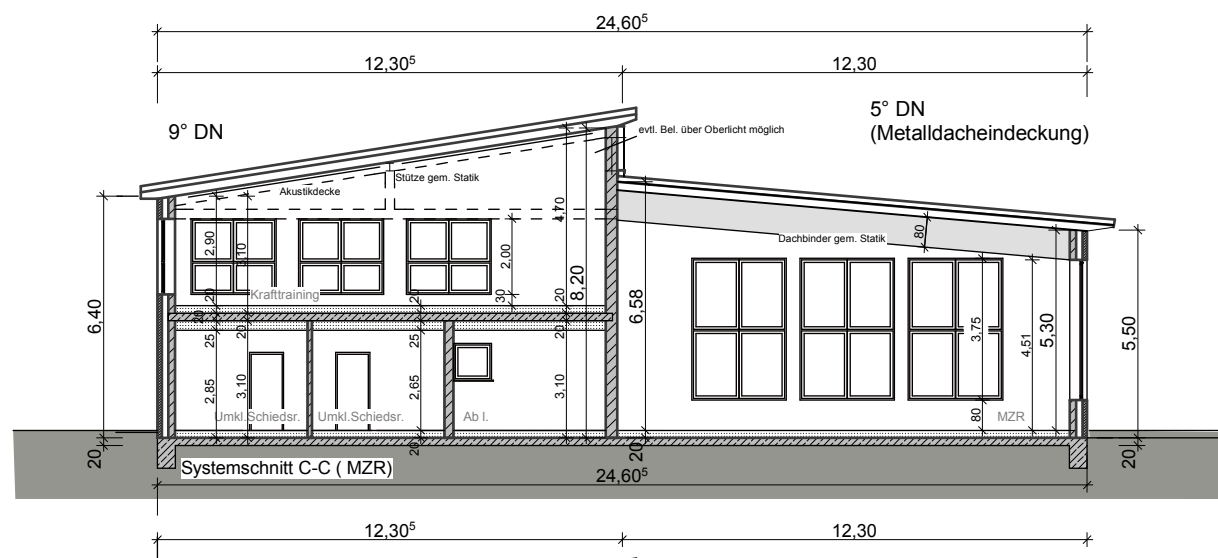


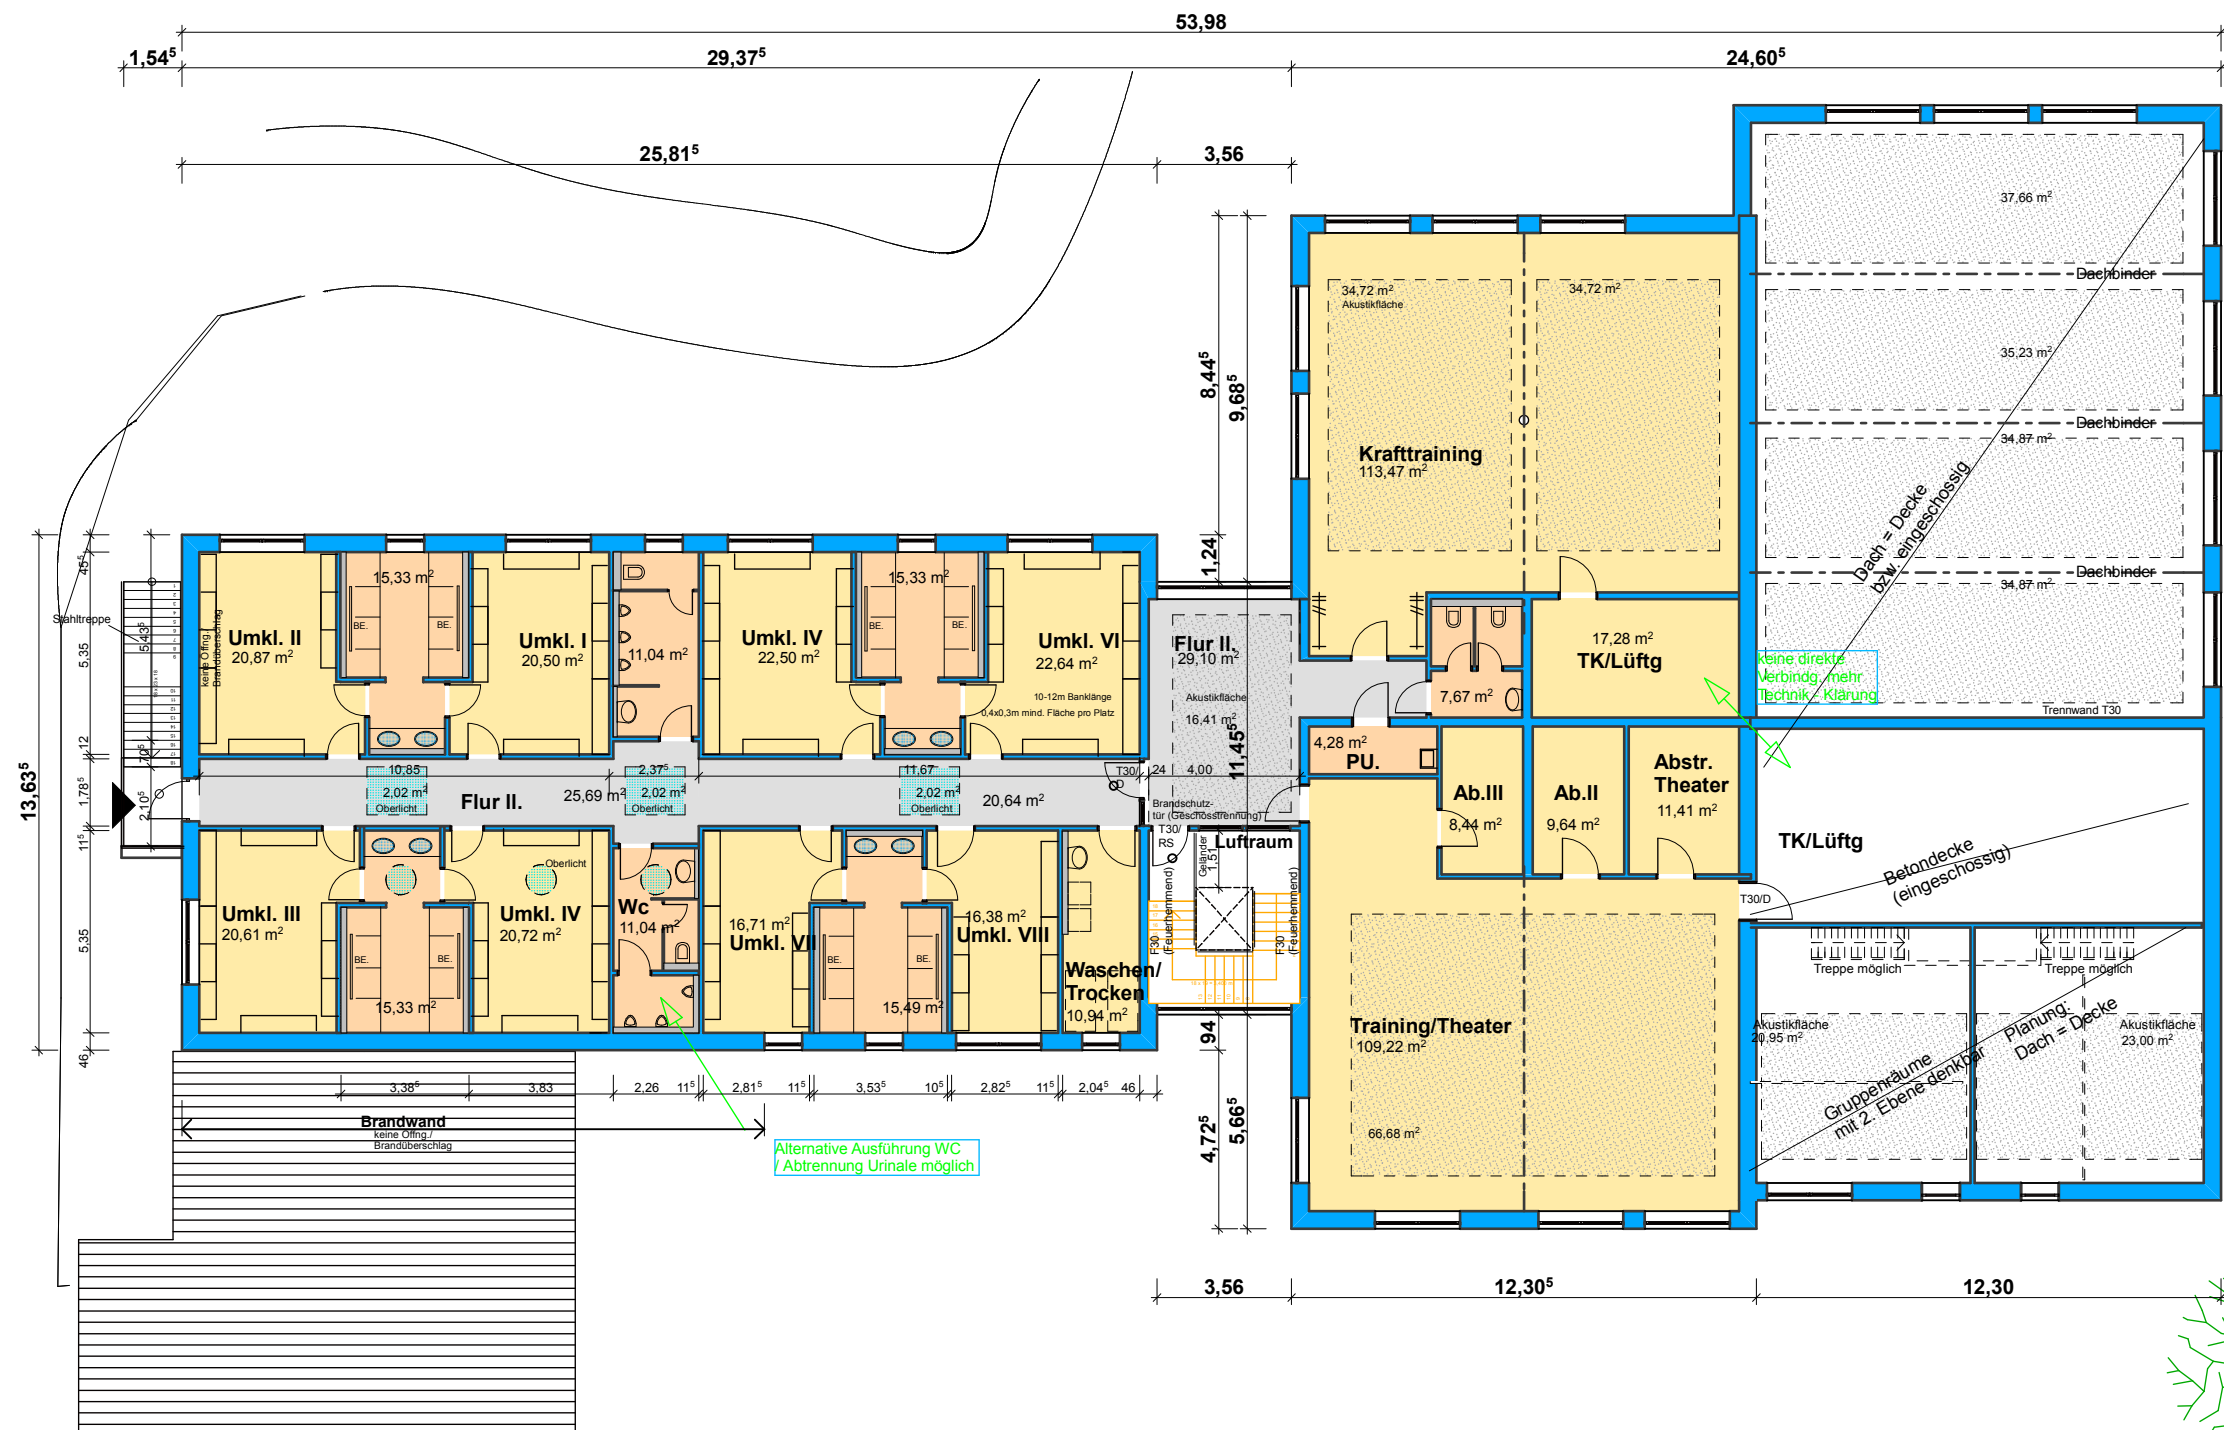

Obergeschoss 1:200
Gemeinde Hoisdorf
über das Amt Siek, 22962 Siek

Architekten Gebr.Schmidt
23795 Bad Segeberg 12.06.2018