






NORDEN

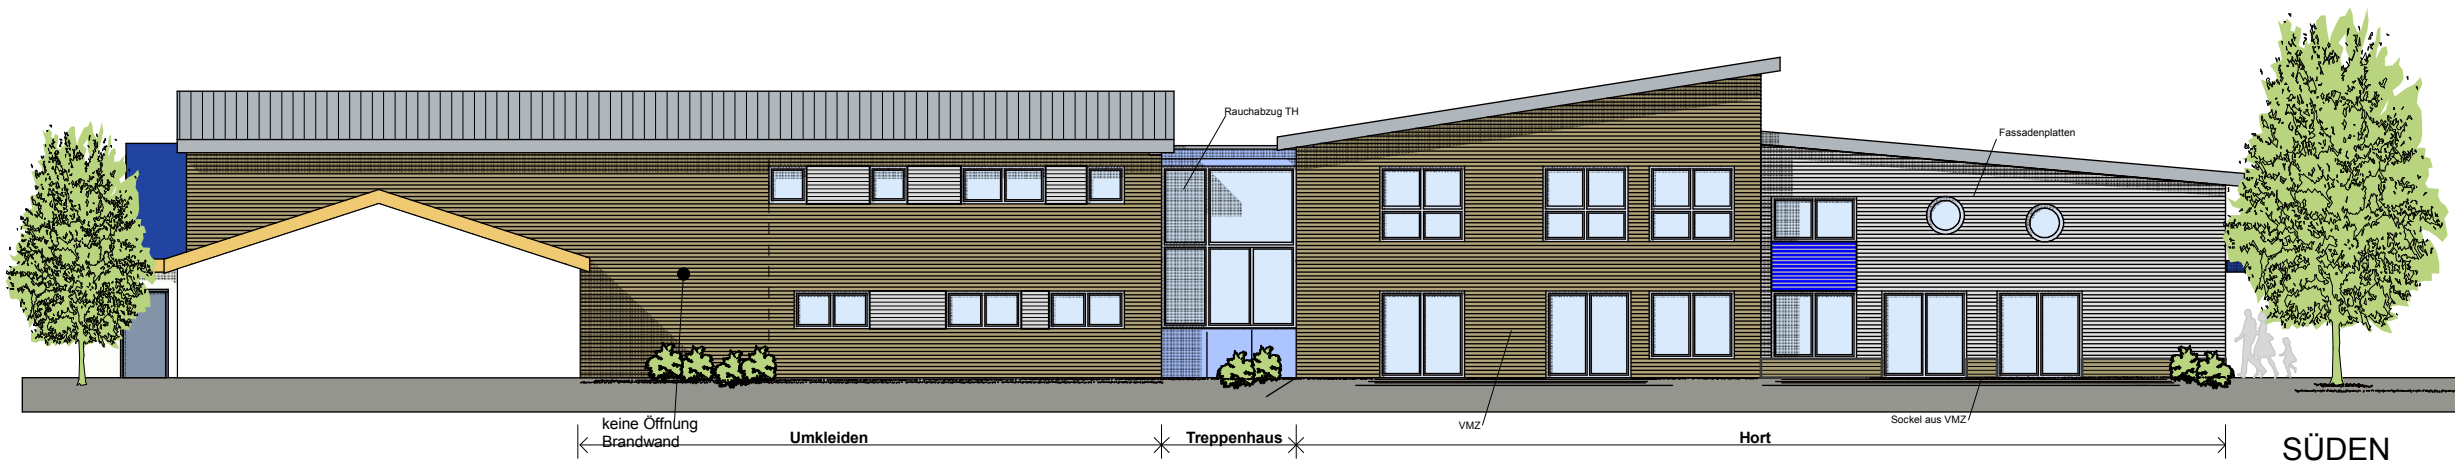

SÜDEN

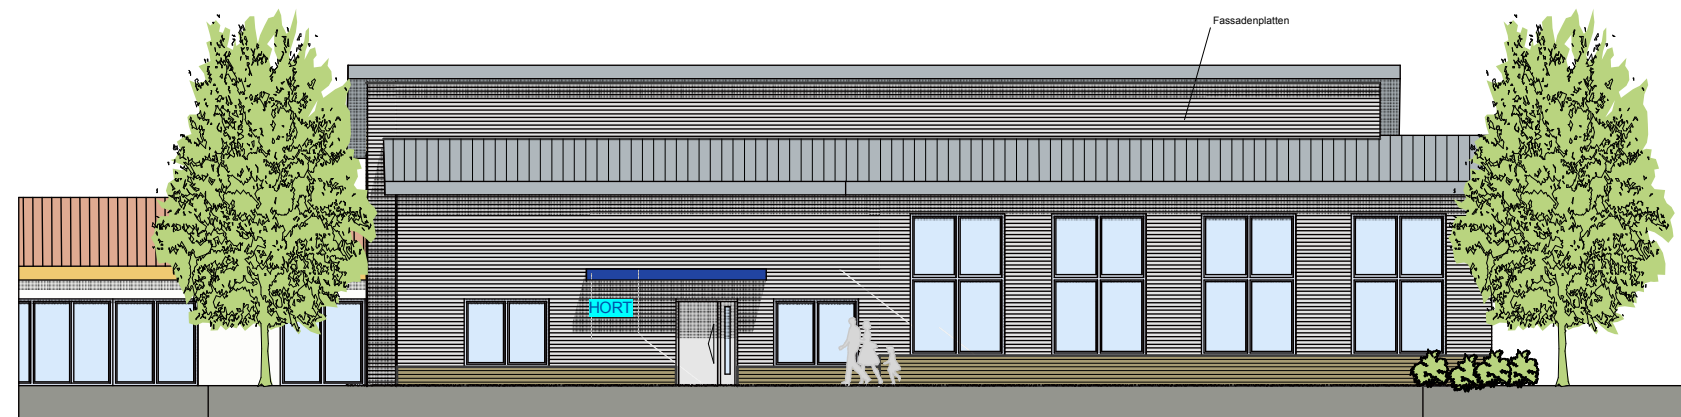

OSTEN

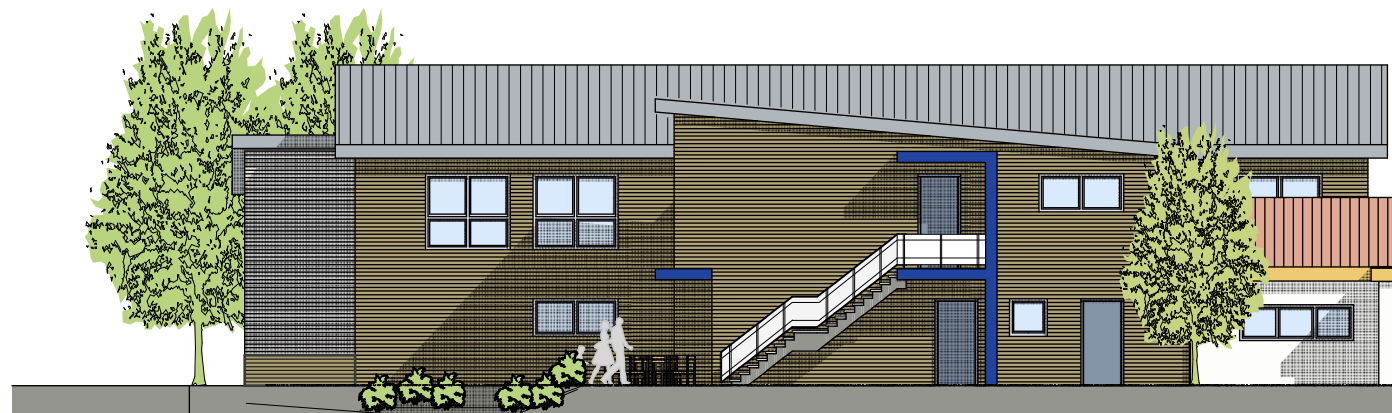

WESTEN

Ansichten -a- 1:200
Gemeinde Hoisdorf
über das Amt Siek, 22962 Siek

Architekten Gebr.Schmidt
23795 Bad Segeberg 12.06.2018