

Tagesordnungspunkt

Bauliche Erweiterung der Grundschule Wöhrendamm

Sachbearbeitung:
Sven Gruß

Datum
15.06.2018

Beratungsfolge

Schulverbandsversammlung Großhansdorf

Sitzungstermin

28.06.2018

Status

Ö

Beschlussvorschlag:


./.

Erläuterung:

In ihrer Sitzung am 03.05.2018 hat die Schulverbandsversammlung beschlossen, dass die Planung der in der Sitzung der Schulverbandsversammlung am 27.03.2018 vorgestellten Variante 3 (siehe Anlage) beauftragt werden soll. Die Aufstockungsmöglichkeit soll eingeplant werden. Mit den Planungen des Neubaus soll das Architektenbüro KKP aus Hamburg beauftragt werden.

Seitens des Architekten Herrn Rosenberg vom Architektenbüro KKP besteht vor der Aufnahme konkreter Planungen noch Abstimmungsbedarf. Er wird in dieser Sitzung über den aktuellen Sachstand berichten.

Voß
Schulverbandsvorsteher

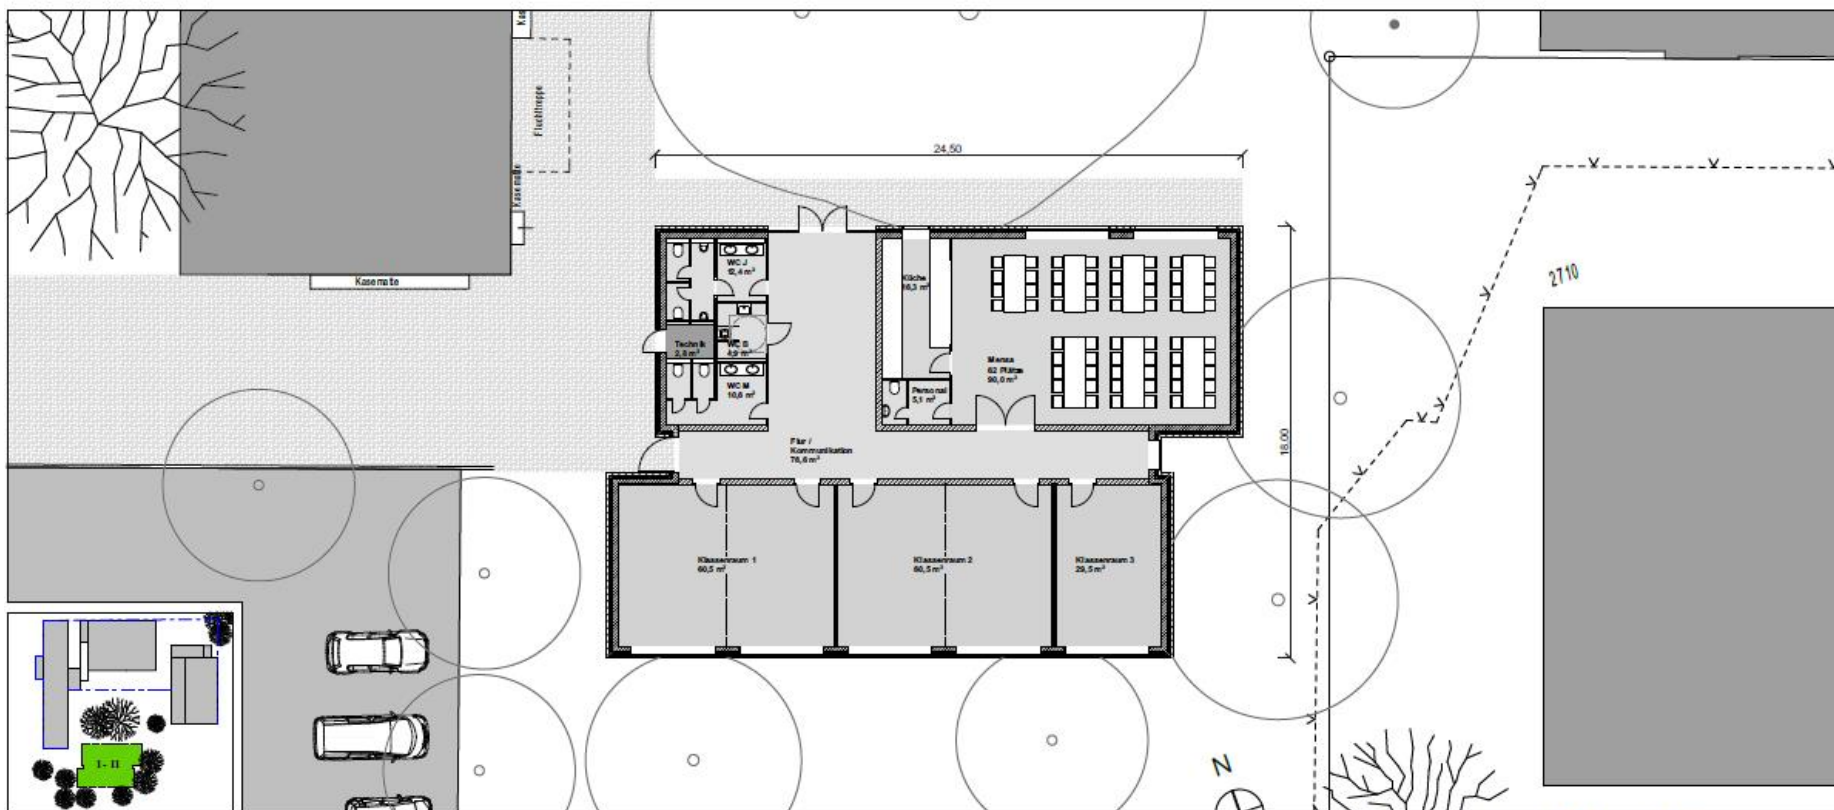

Anlage zur Vorlage VO/2018/196