


Feuerwache und Bauhof Siek

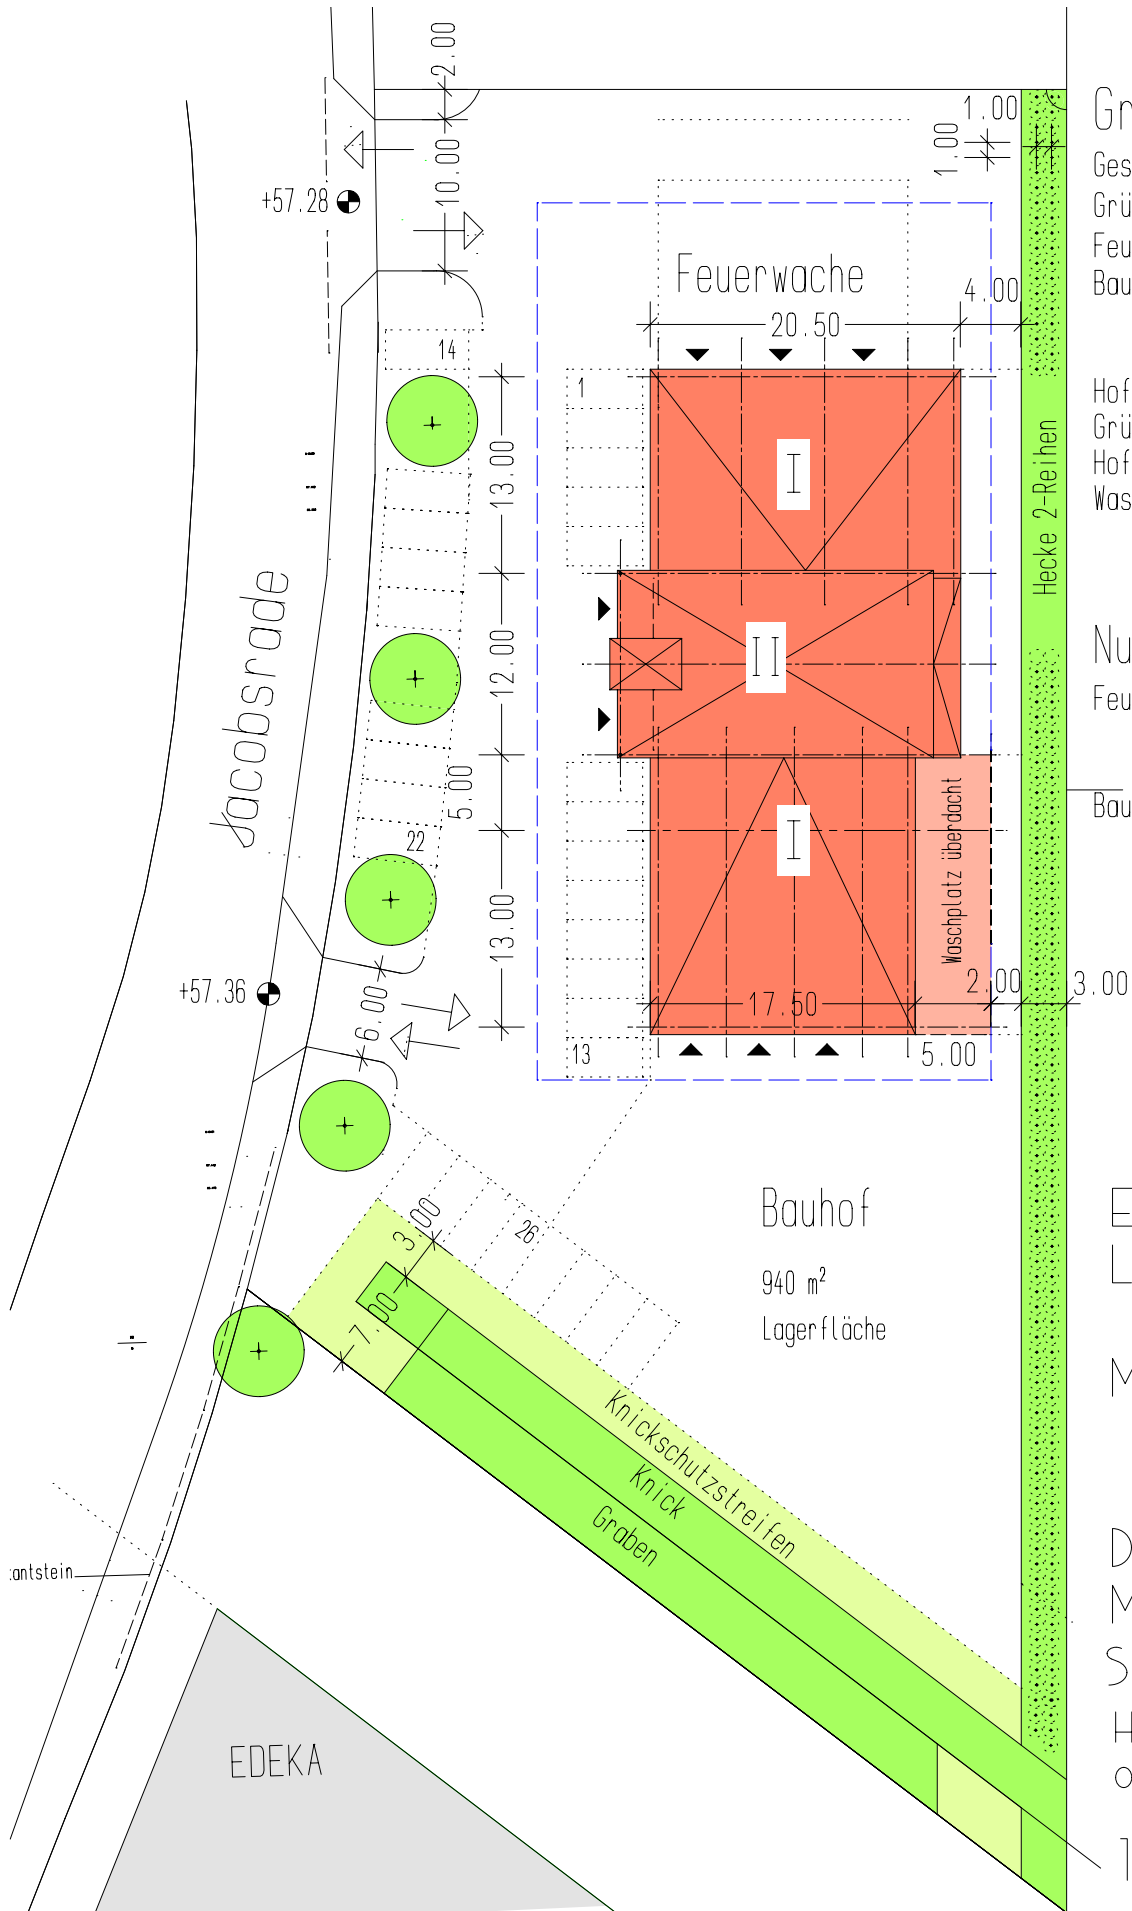

Grundstück

Gesamtfläche	4'900 m ²
Grünfläche B-Plan	930 m ²
Feuerwehr	2'620 m ²
Bauhof	1'350 m ²

Hofffläche FFW	1'814 m ²
Grünfläche FFW	210 m ²
Hofffläche Bauhof	940 m ²
Waschplatz	130 m ²

Nutzflächen

Feuerwache: NF 680 m²
GRF 520 m²

Bauhof:	NF	372 m ²
	GRF	356 m ²

Entwurf
Lageplan

M: 1 / 500

Dipl.-Ing. Arch.
Miegel-Kayser
Stapelfeld

Heinrich-Ruge-Str. 6
040 - 675 61 00 3

14.09.2016