


Bebauungsplan Nr. 8 A, Teilbereich II, 1. Änderung Gemeinde Stapelfeld



M. 1 : 500

für das Grundstück 'Reinbeker Straße 18', südlich 'Reinbeker Straße 16', östlich 'Reinbeker Straße 20 B', nördlich 'Reinbeker Straße 20 A und 20', westlich 'Reinbeker Straße' (L 222)

VORENTWURF_07.08.2017

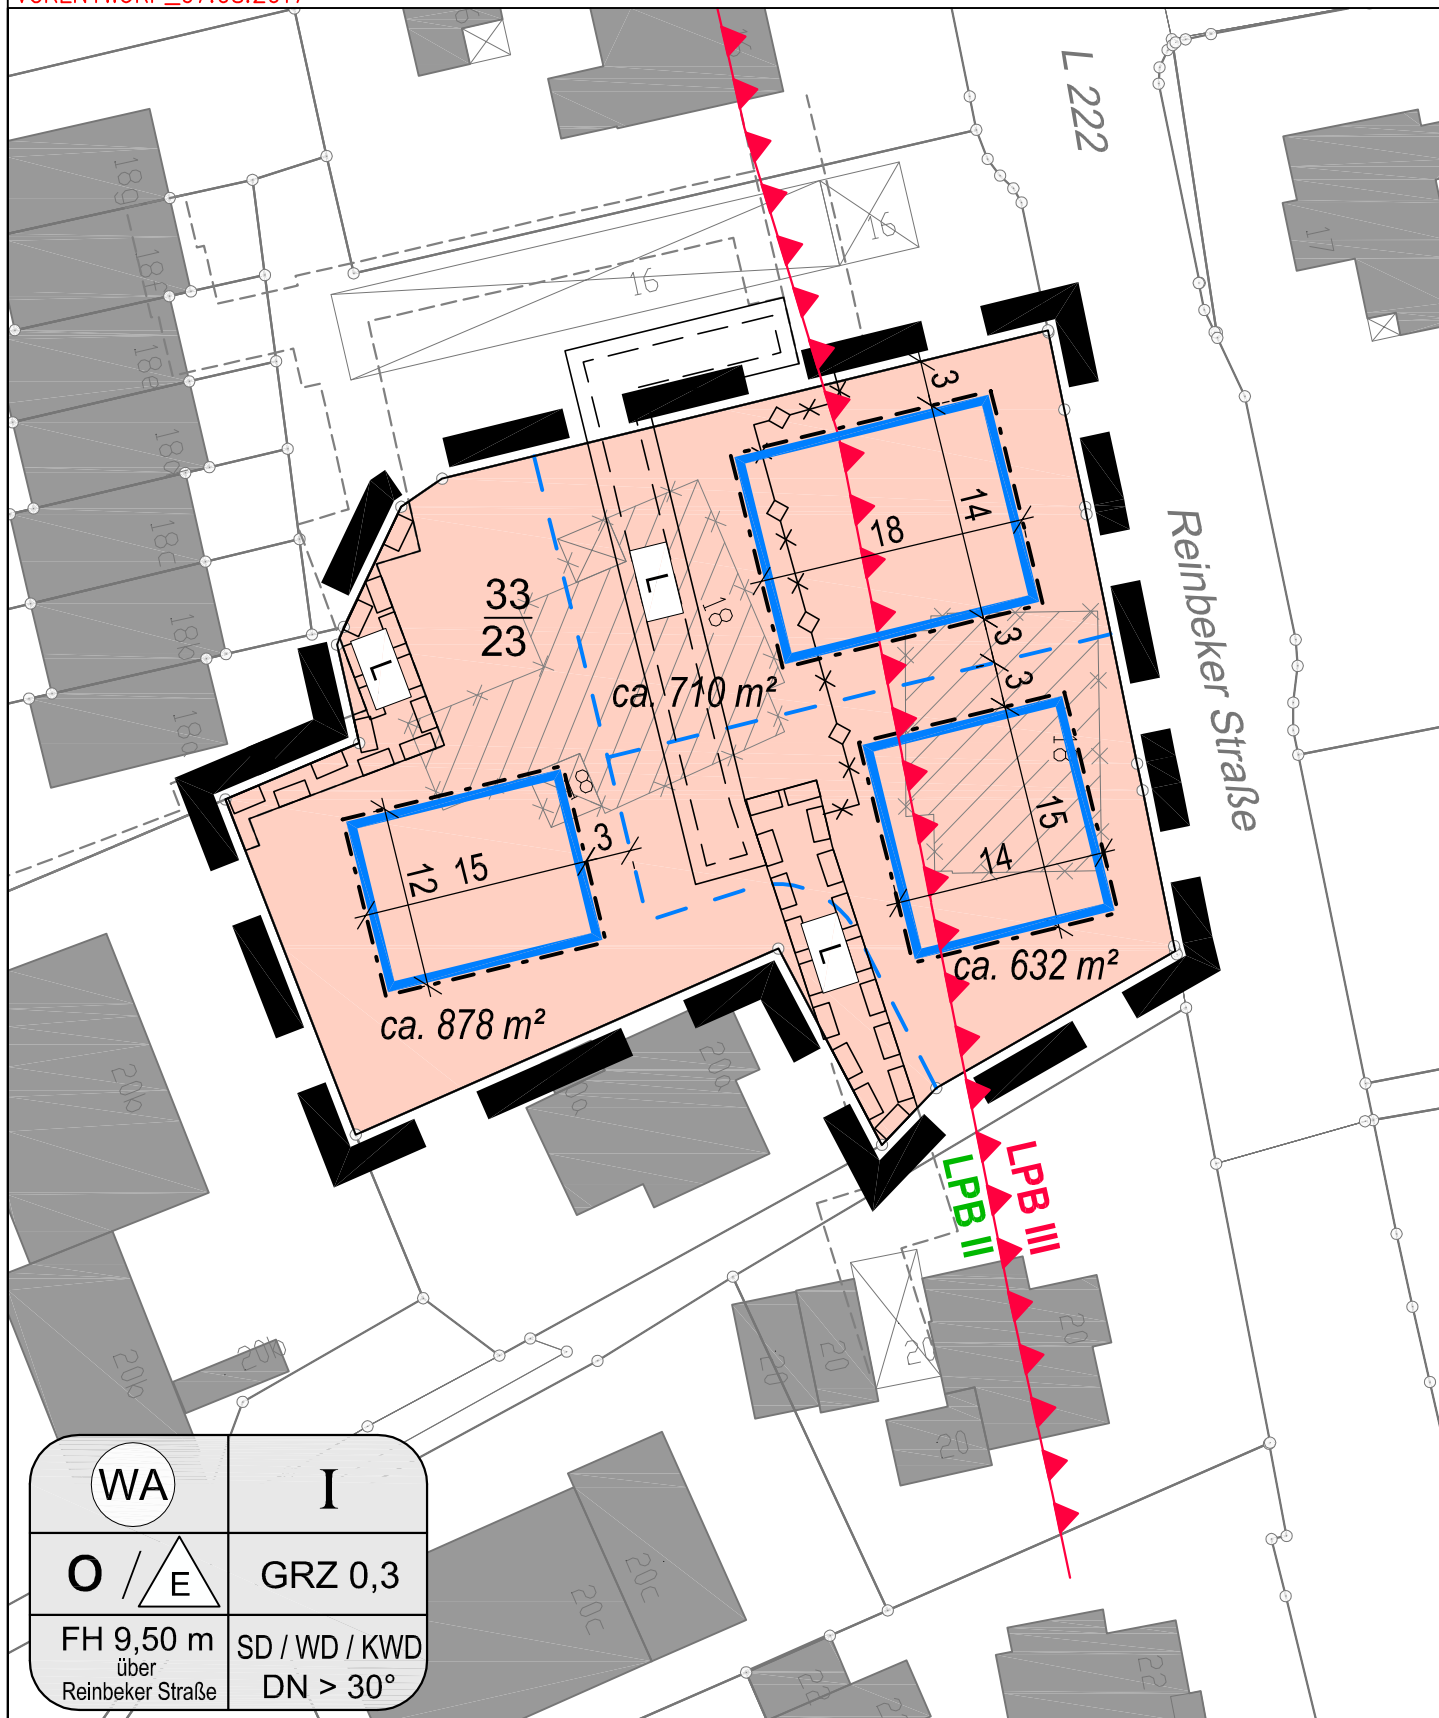

WA	I
O / 	GRZ 0,3
FH 9,50 m über Reinbeker Straße	SD / WD / KWD DN > 30°