


18. Änderung des Flächennutzungsplanes M. 1 : 5.000

Es gilt die BauNVO 1990, zuletzt geändert 2013

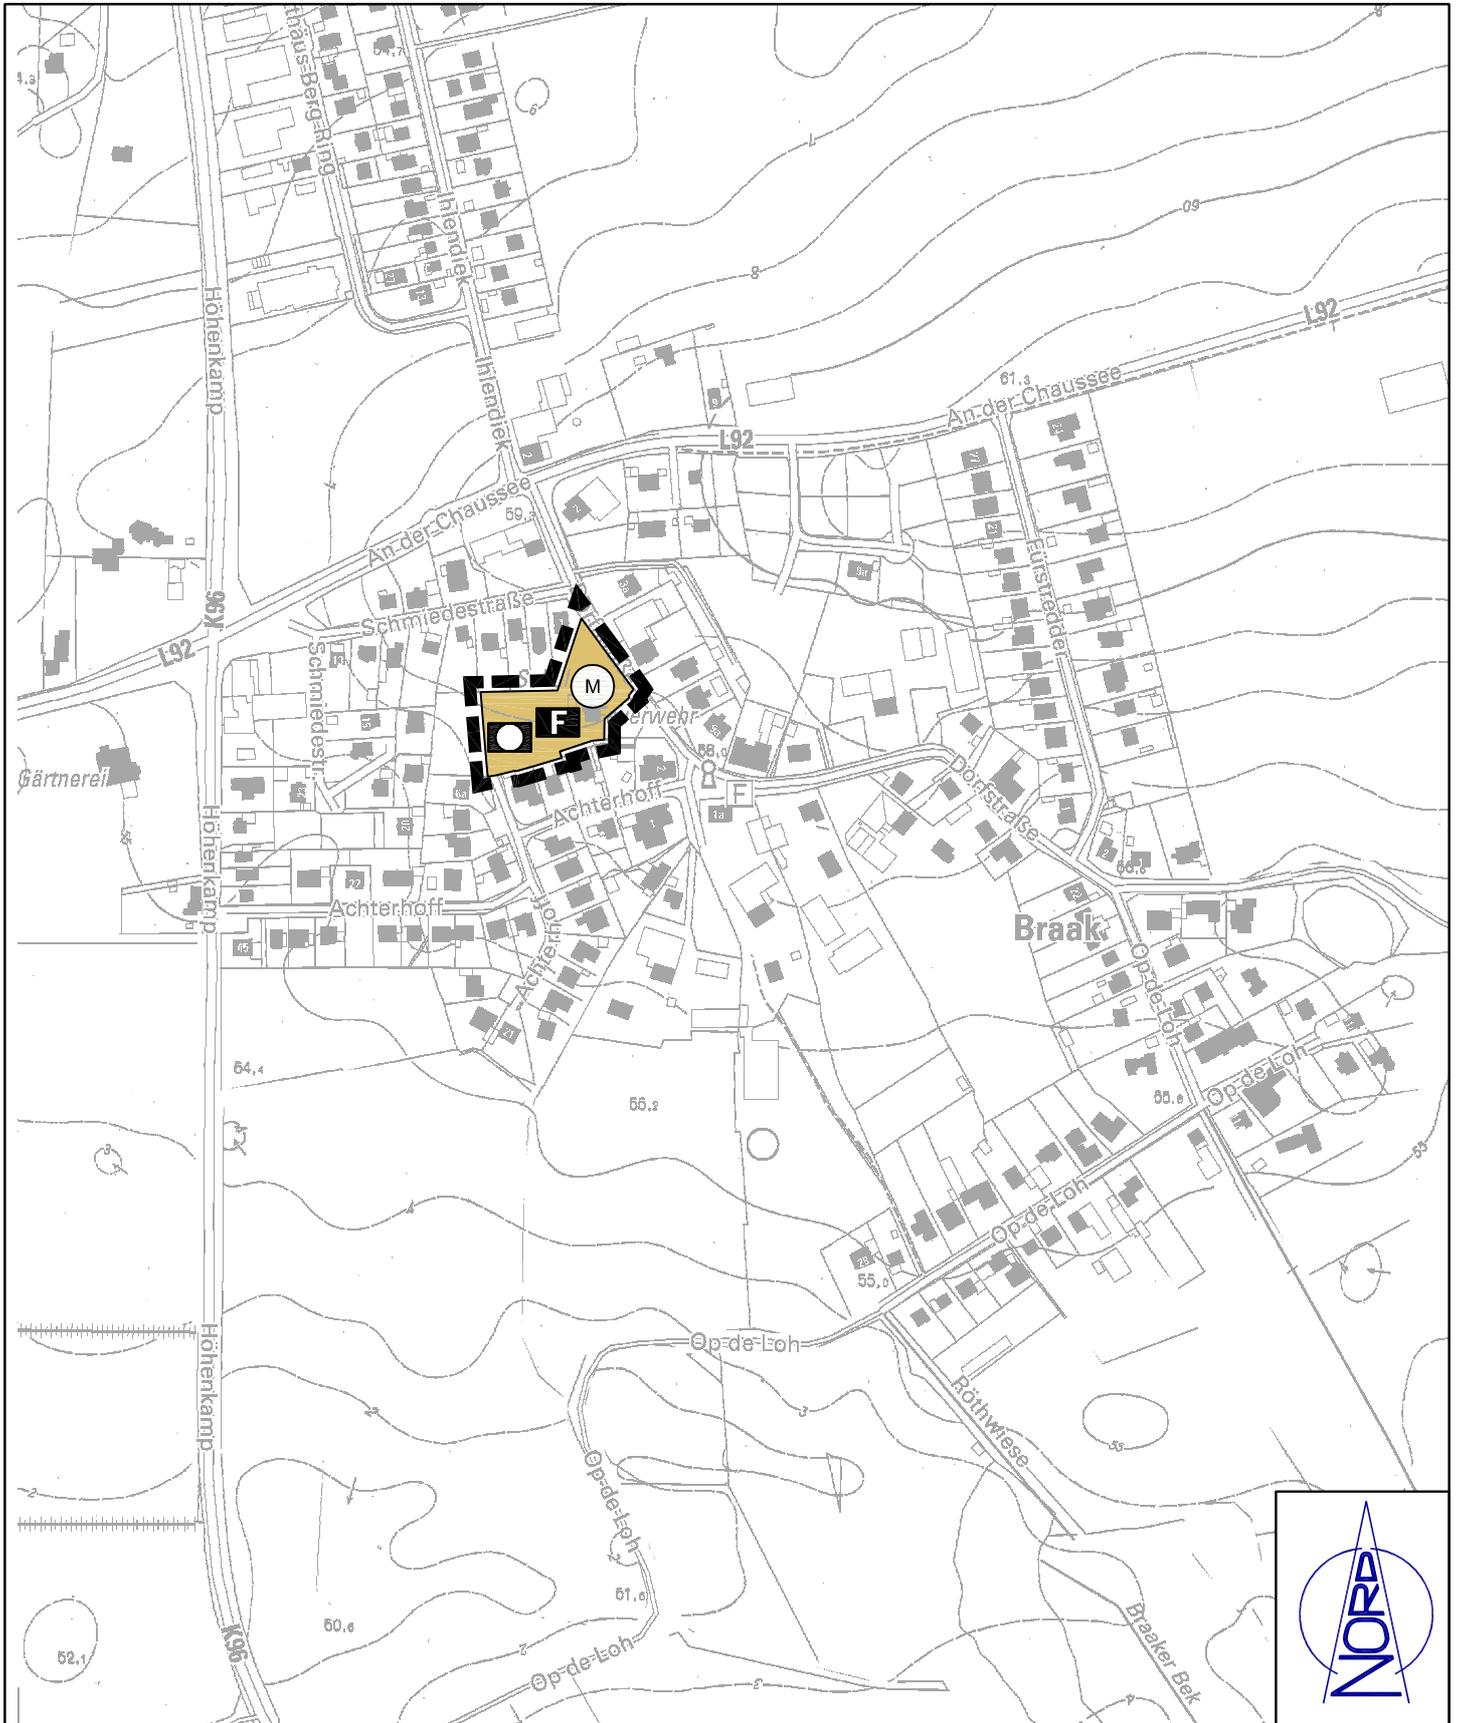

ZEICHENERKLÄRUNG

ES GILT DIE PLANZEICHENVERORDNUNG 1990 – PlanzV 90

ENTWURF_11.04.2016

PLANZEICHEN

ERLÄUTERUNGEN / RECHTSGRUNDLAGE

I.) DARSTELLUNGEN

ART DER BAULICHEN NUTZUNG

§ 5 Abs. 2 Nr. 1 BauGB
§ 1 Abs. 1 und 2 BauNVO



GEMISCHTE BAUFLÄCHEN

EINRICHTUNG UND ANLAGEN ZUR VERSORGUNG MIT GÜTERN UND DIENSTLEISTUNGEN DES ÖFFENTLICHEN UND PRIVATEN BEREICHS

§ 5 Abs. 2 Nr. 2 BauGB




Feuerwehr



öffentliche Verwaltung

SONSTIGE PLANZEICHEN

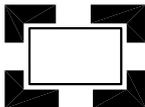

ÄNDERUNGSBEREICH DES FLÄCHENNUTZUNGSPLANES