


SCHNITT A
M. 1:100

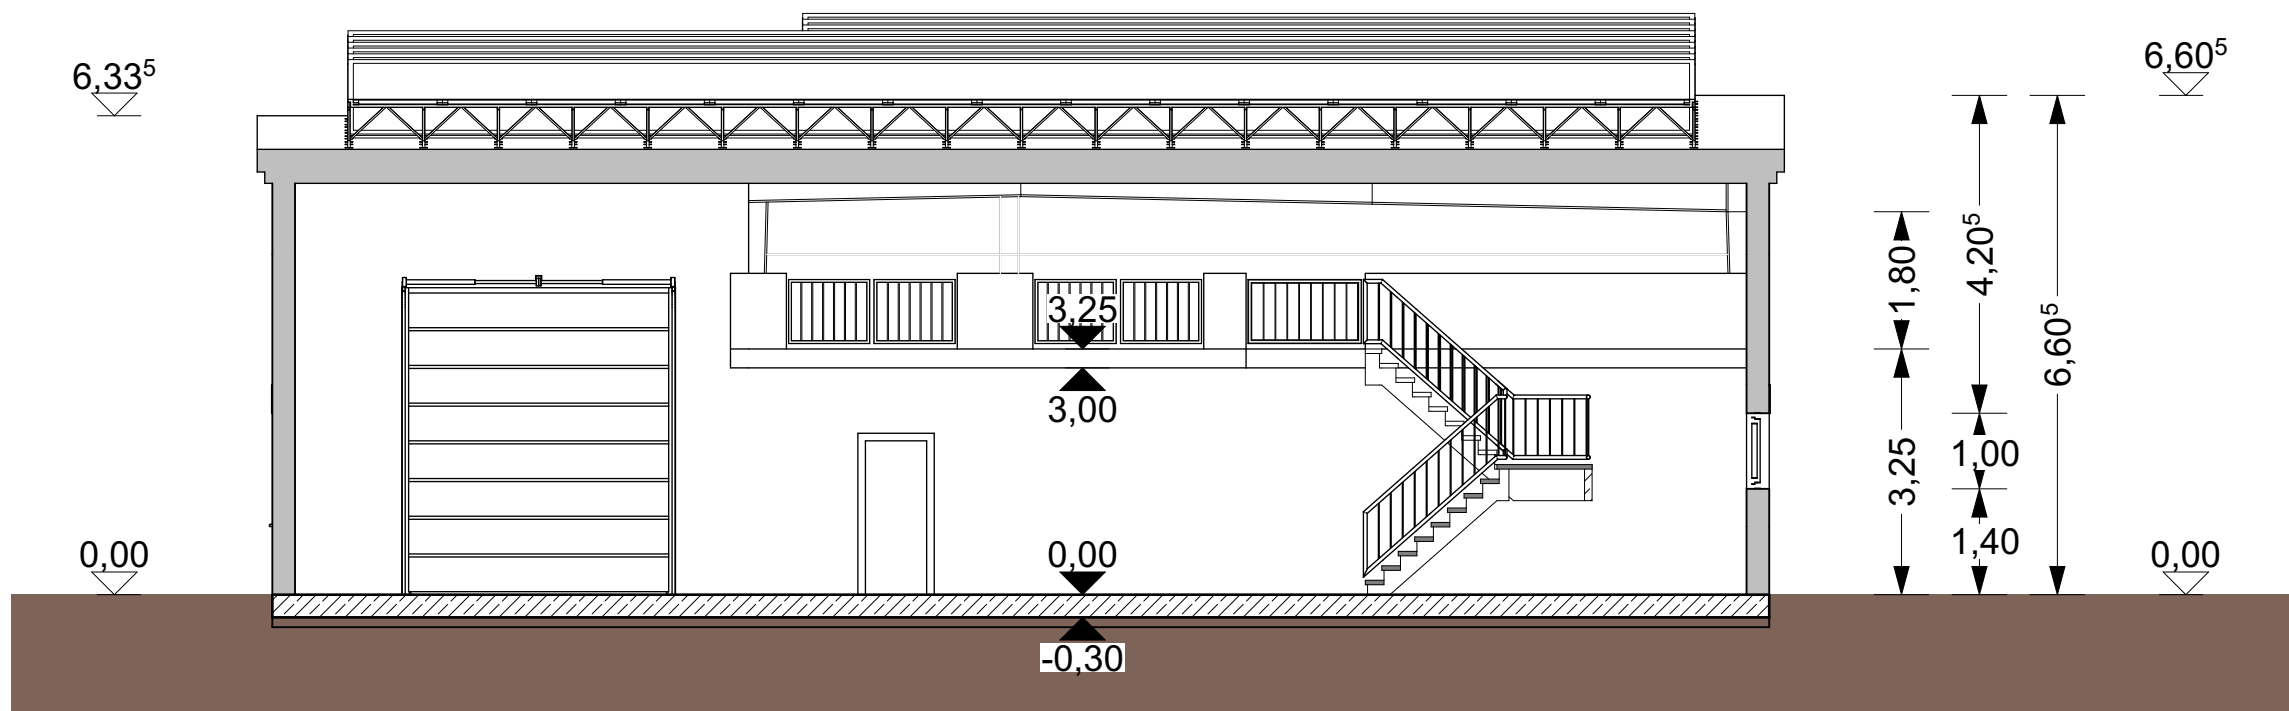


SCHNITT B
M. 1:100

Kröger
architektur

Schnitte

BAUANTRAG Schnitt B, Schnitt A-A

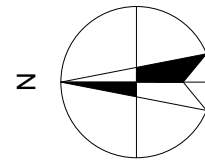

± 0,00 = #Höhe m üNN = OK FFB EG

BAUVORHABEN:

Neubau eines Bauhofes in Siek

Gemarkung Siek, Flur 1, Flurstück 20/10, Jacobsrade, 22962 Siek

AUFTRAGGEBER:

Gemeinde Siek

Hauptstraße 49
22962 Siek

ARCHITEKT:

Kröger Architektur

Ilmenaudeich 66
21423 Winsen Luhe
Tel: 04179 750 29 40
E-Mail: kroeger@kroeger-architektur.de
Web: www.kroeger-architektur.de

Maßstab	Blattgröße	Datum	Plannummer/Index
1:100	841x594 A1	08.08.2018	BA 02/100 B

Dateiname: 07-08-2018_BauhofSiek.pln
Pfad: Z:\A2-Projekte\Bauhof Siek\01_CAD\01_Bauantrag\07-08-2018_BauhofSiek.pln