


Flächennutzungsplan der Gemeinde Hoisdorf
17. Änderung durch Berichtigung
zum Bebauungsplan Nr. 13, 9. Änderung

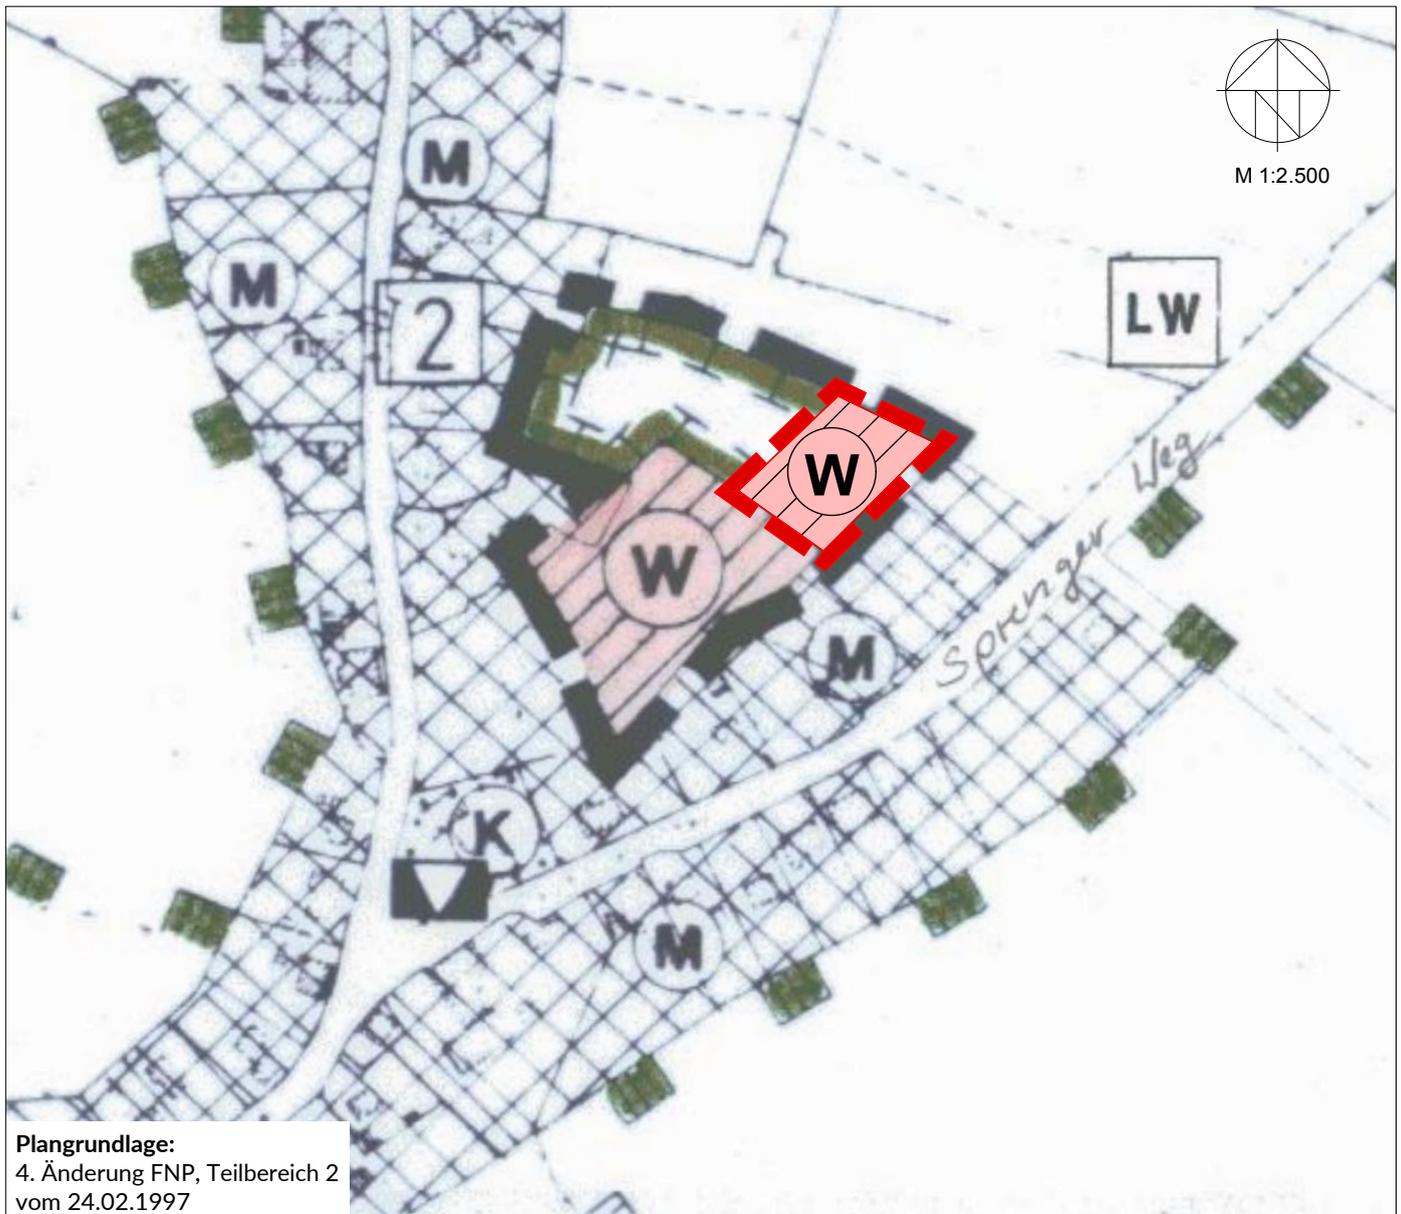

ZEICHENERKLÄRUNG

Art der baulichen Nutzung § 1 Abs. 1 Nr. 4 BauGB



Wohnbaufläche

Sonstige Planzeichen



Grenze des räumlichen Geltungsbereichs

Die 17. Änderung des Flächennutzungsplanes durch Berichtigung wird hiermit ausgefertigt.

Hoisdorf, den Siegel

.....
(Bürgermeister)