


19. ÄNDERUNG DES FLÄCHENNUTZUNGSPLANES DER GEMEINDE BRAAK

M: 1 : 5.000

Es gilt die Baunutzungsverordnung in der Fassung ihrer Bekanntmachung
vom 21. November 2017 (BGBl. I S. 3786)

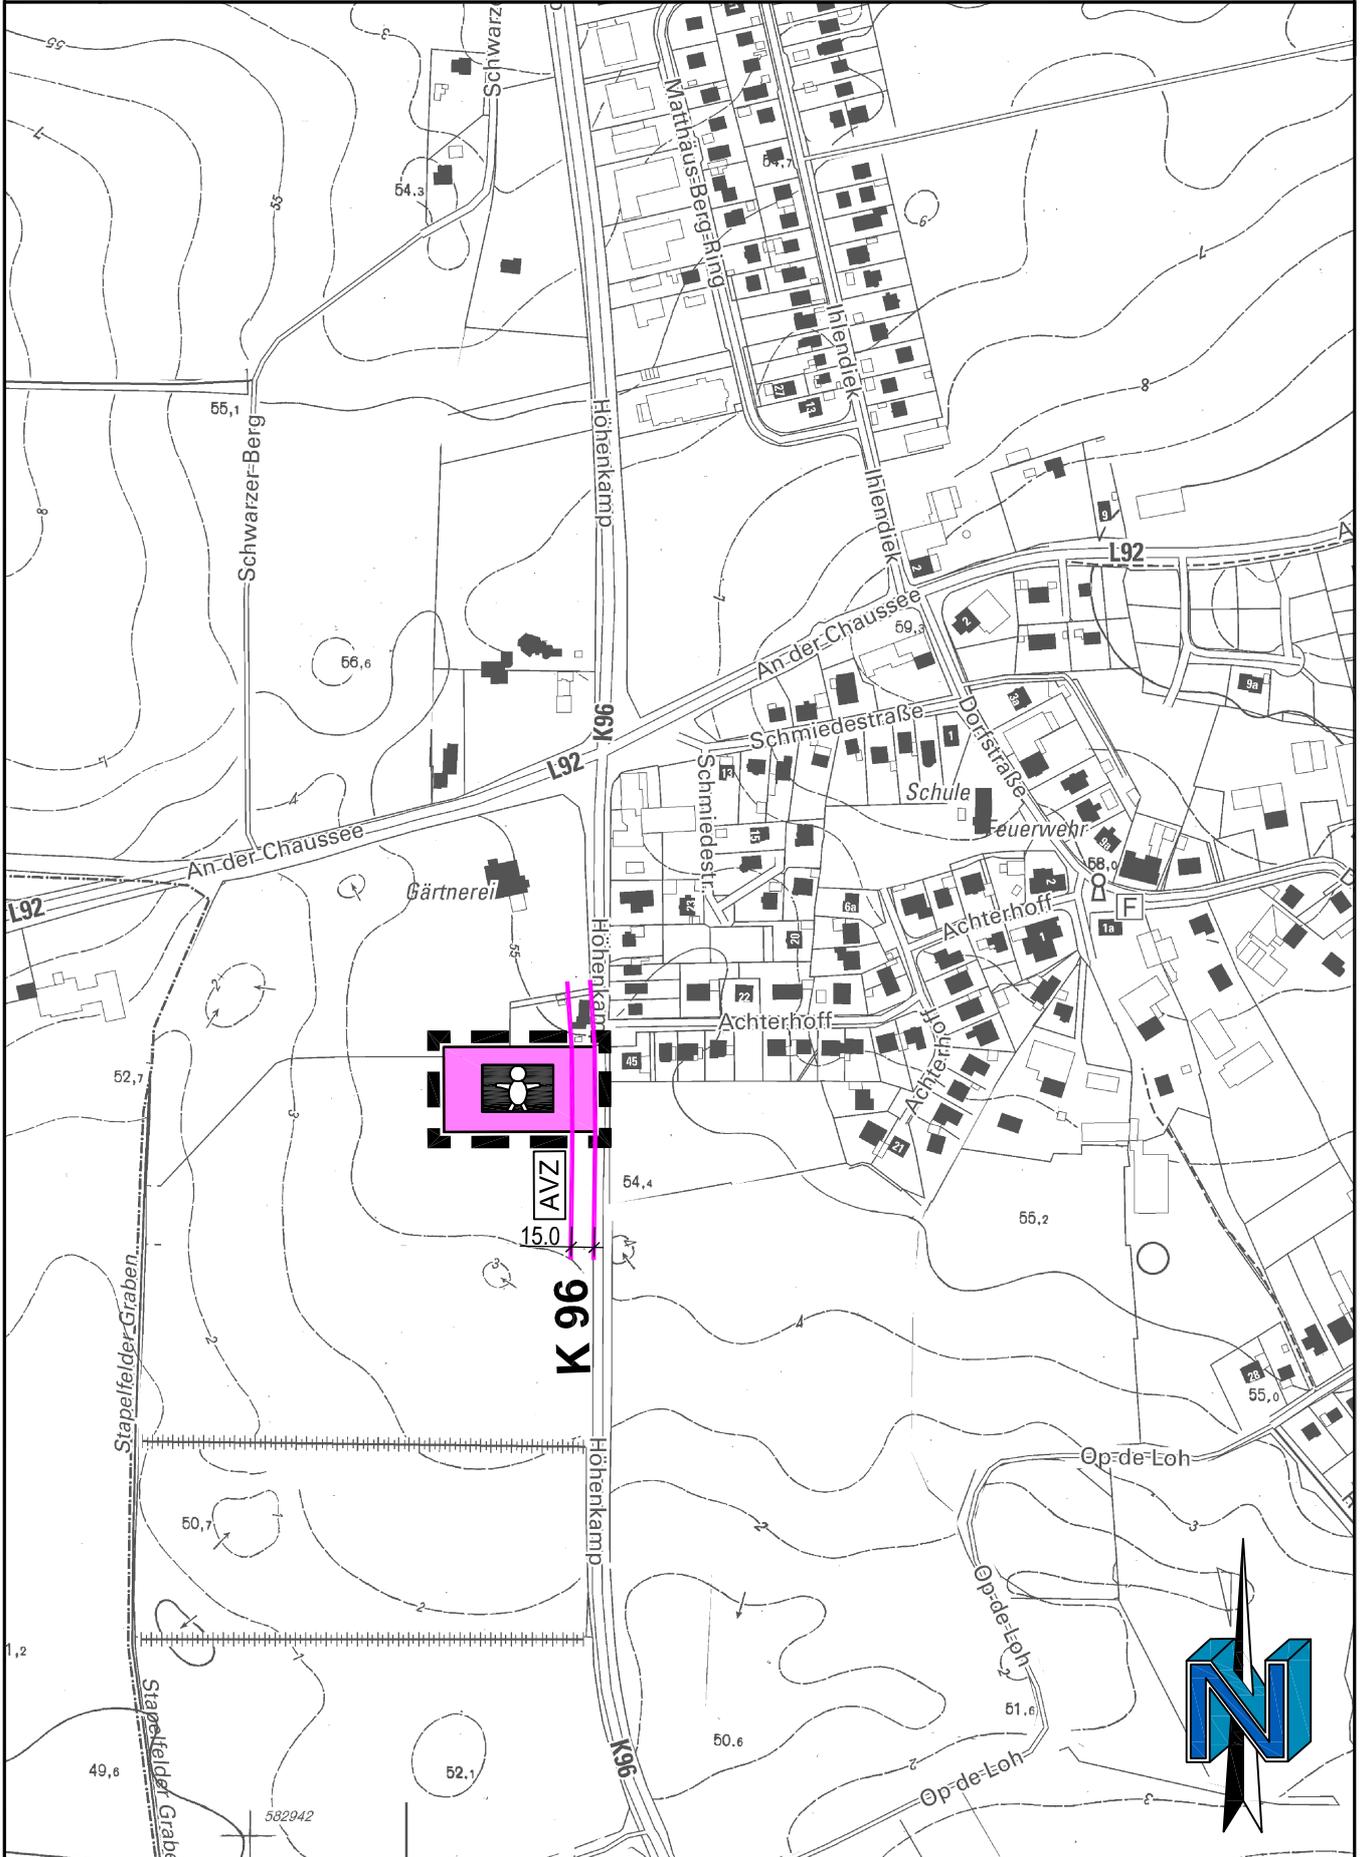

ZEICHENERKLÄRUNG

ES GILT DIE PLANZEICHENVERORDNUNG 1990 – PlanzV 90 - zuletzt geändert am 04. Mai 2017

PLANZEICHEN

ERLÄUTERUNGEN

RECHTSGRUNDLAGE

I.) DARSTELLUNGEN


FLÄCHEN FÜR DEN GEMEINBEDARF

§ 5 Abs. 2 Nr. 2 BauGB



GEMEINBEDARF (KINDERTAGESSTÄTTE UND ANDERE SOZIALE INFRASTRUKTUR)

SONSTIGE PLANZEICHEN

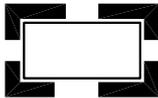

GELTUNGSBEREICH DER FLÄCHENNUTZUNGSPLANÄNDERUNG

II.) NACHRICHTLICHE ÜBERNAHMEN



ANBAUVERBOTSZONE
(K 96: Abstand = 15 m gemessen vom Fahrbahnrand)

§ 5 Abs. 4 BauGB