


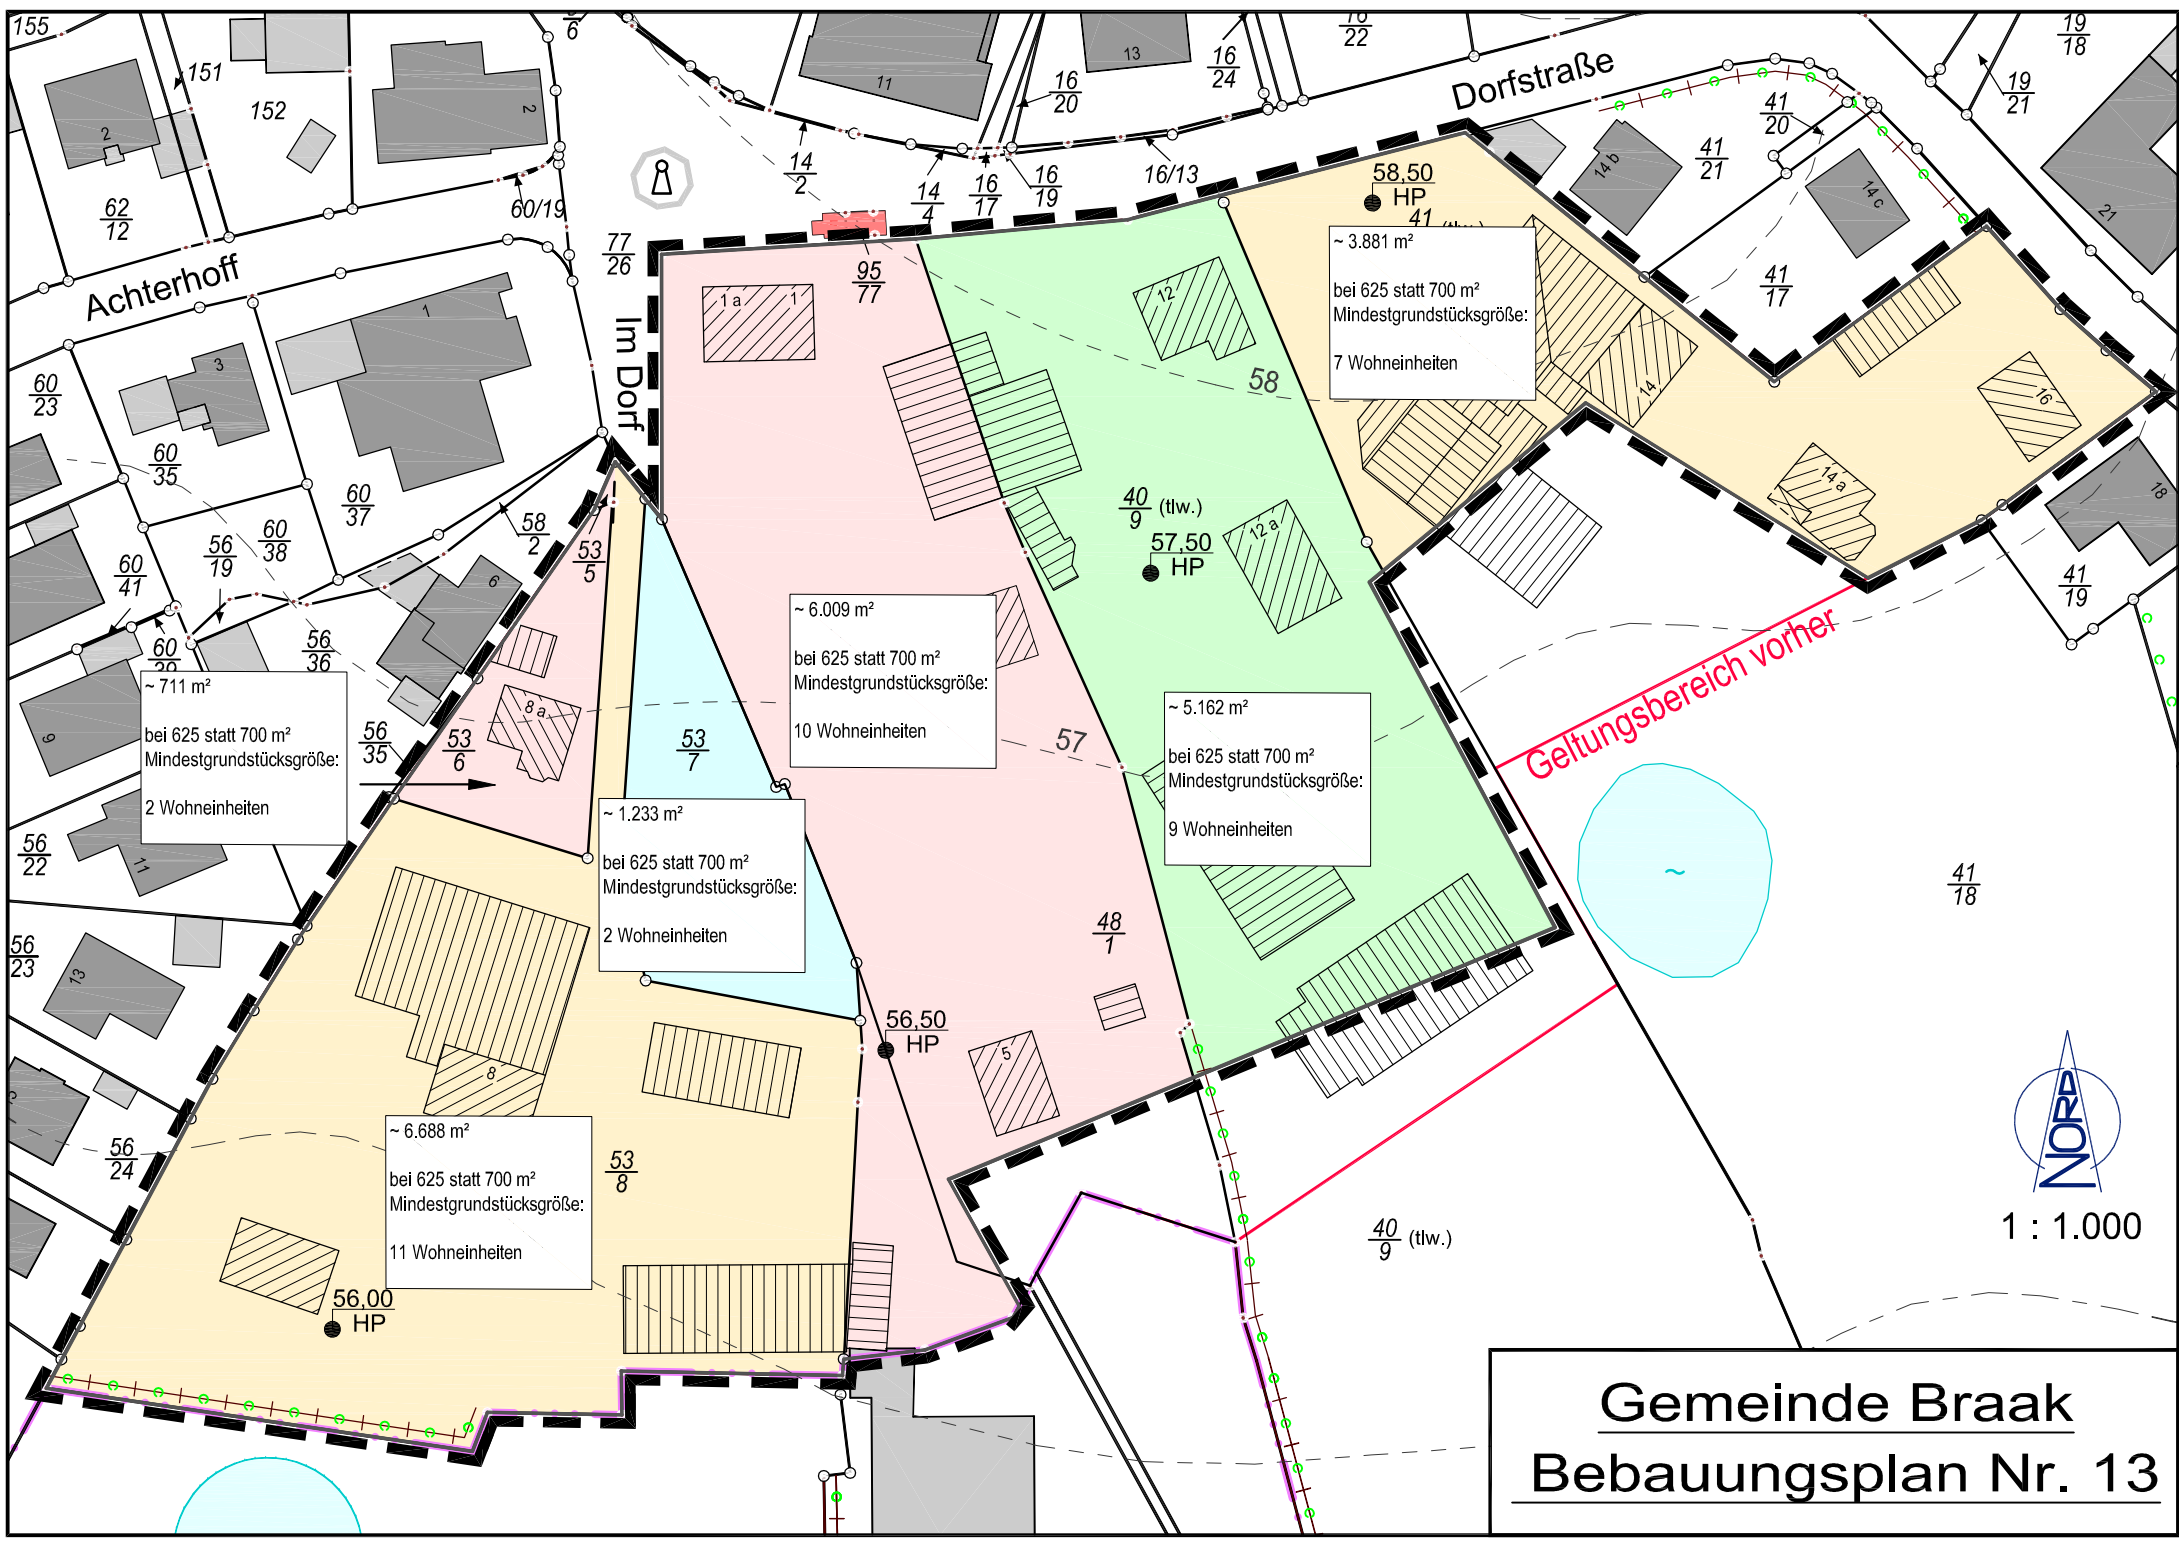

Dorfstraße

Achterhoff

Im Dorf

58.50
HP
41
~ 3.881 m²
bei 625 statt 700 m²
Mindestgrundstücksgröße:
7 Wohneinheiten

~ 6.009 m²
bei 625 statt 700 m²
Mindestgrundstücksgröße:
10 Wohneinheiten

~ 5.162 m²
bei 625 statt 700 m²
Mindestgrundstücksgröße:
9 Wohneinheiten

~ 1.233 m²
bei 625 statt 700 m²
Mindestgrundstücksgröße:
2 Wohneinheiten

~ 711 m²
bei 625 statt 700 m²
Mindestgrundstücksgröße:
2 Wohneinheiten

~ 6.688 m²
bei 625 statt 700 m²
Mindestgrundstücksgröße:
11 Wohneinheiten

Geltungsbereich vorher



1 : 1.000

Gemeinde Braak
Bebauungsplan Nr. 13